




GARD
SAINT VICTOR DES OULES
LE DOMAINE DES PINS
PLAN DE VENTE PROVISOIRE DU LOT 4

Section B n° . Superficie = 562m².
Emprise au sol =240m² . Superficie de plancher =300m²
PA n°030 301 20 0001 Accord tacite du 22/07/2021

PLAN DE SITUATION

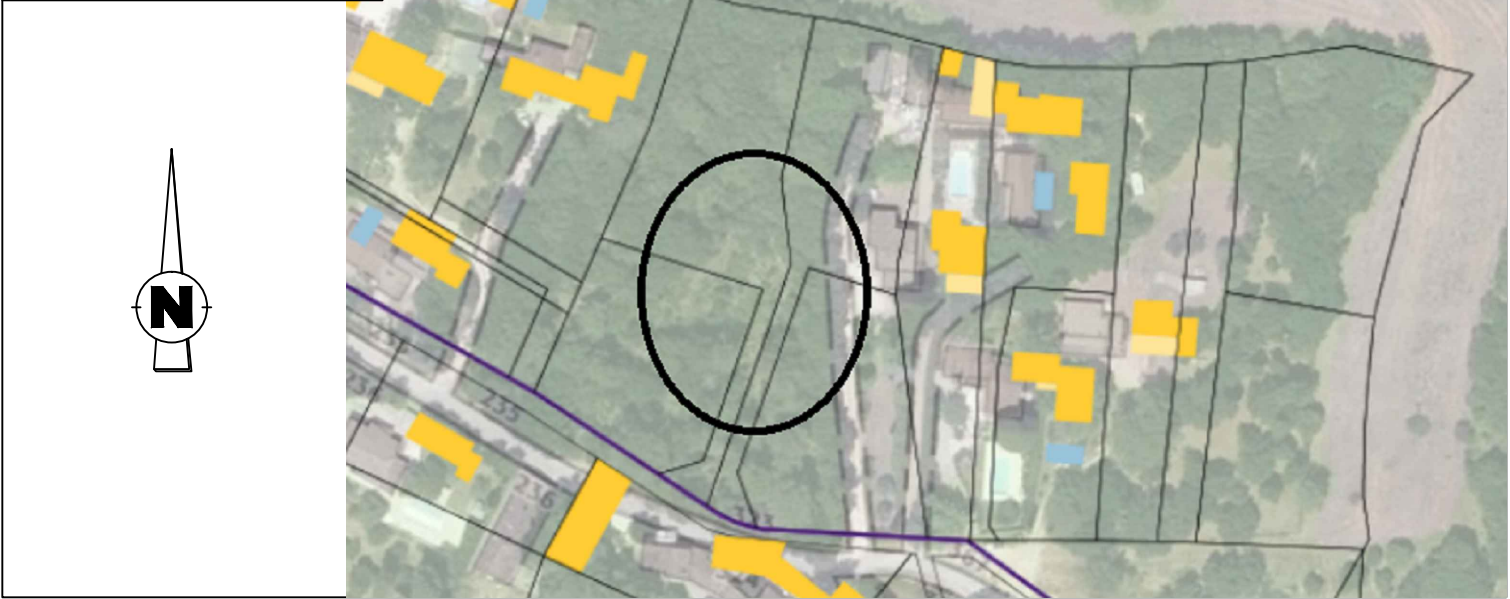

PLAN DE MASSE




LOT4

Echelle graphique



ECHELLE
1/250

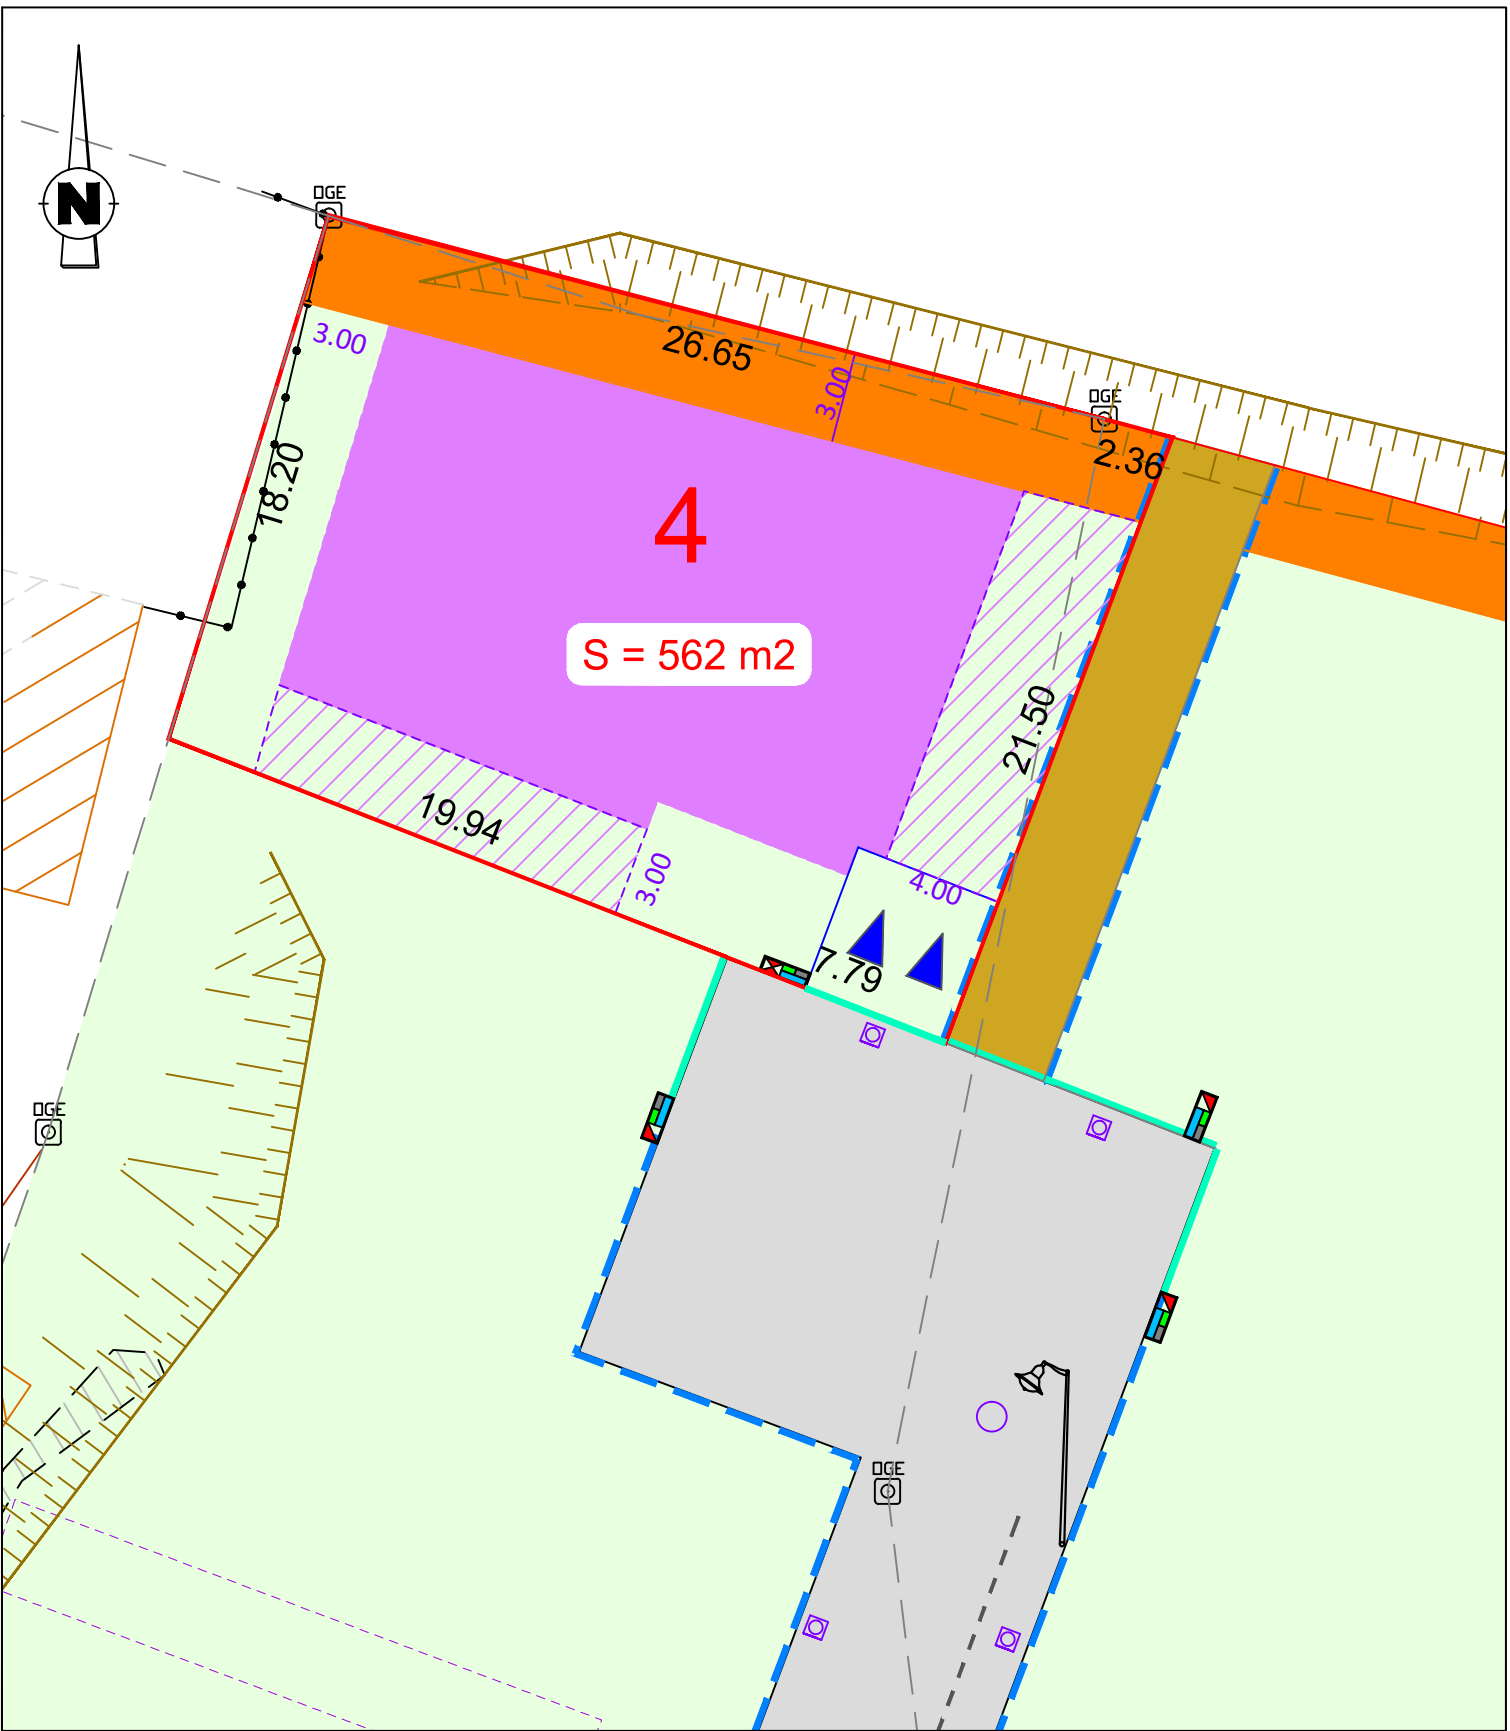

Lot	Zone non constructible (largeur=3m) Végétaux de hautes tiges interdits	Mur technique + RMBT	Borne existante
Chaussée et trottoirs en enrobés	Parking privatif non clos L=10.0m l=4.0m. Finition concassés	Mur technique + CIBE	Piquet bois
Voie d'accès à l'interface non maîtrisée Voie en tout venant	Parking privatif non clos L=5.0m l=5.0m. Finition concassés	Regard EU	Marque peinture
Emprise zone constructible R+0 uniquement Hmax =3.50m à l'égout toiture	Cotations contour de lot	Bouche à Clé	Tige fer
Emprise zone constructible R+0 et R+1 Hmax = 7.00m à l'égout toiture	Cotations prospects	Fil d'eau EU	Clou
	Bordure		
	Mur agglos (hauteur . m)		

NOTA: - Le plan de vente a été réalisé à partir du plan projet
- Les positions des niches et regards sont à titre indicatifs
- Système de coordonnées planimétriques indépendant
- Altitudes rattachées au NGF
- Nord donné à titre indicatif
- Ce plan est la propriété de la SELARL Bottraud, Barbaroux et associés, cabinet de géomètres-experts, il peut être diffusé ou copié uniquement avec l'accord du cabinet

Bbass
GÉOMÈTRE-EXPERT

Selarl de Géomètres Experts Foncier DPLG
52 Rue Henri Merle - 30340 SALINDRES
Tel : 04.66.85.60.27 Fax : 04.66.85.72.83
Email : geometre-salindres@bbass.fr - Site : www.bbass.fr