



SAINT VICTOR DES OULES
LE DOMAINE DES PINS

PLAN DE VENTE PROVISOIRE DU LOT 2

Section B n° . Superficie = 784m².

Emprise au sol = 314m² . Superficie de plancher = 392m²

PA n°030 301 20 0001 Accord tacite du 22/07/2021

PLAN DE SITUATION




PLAN DE MASSE



LOT2

5 0 5 10 20
ECHELLE 1/250

Echelle graphique

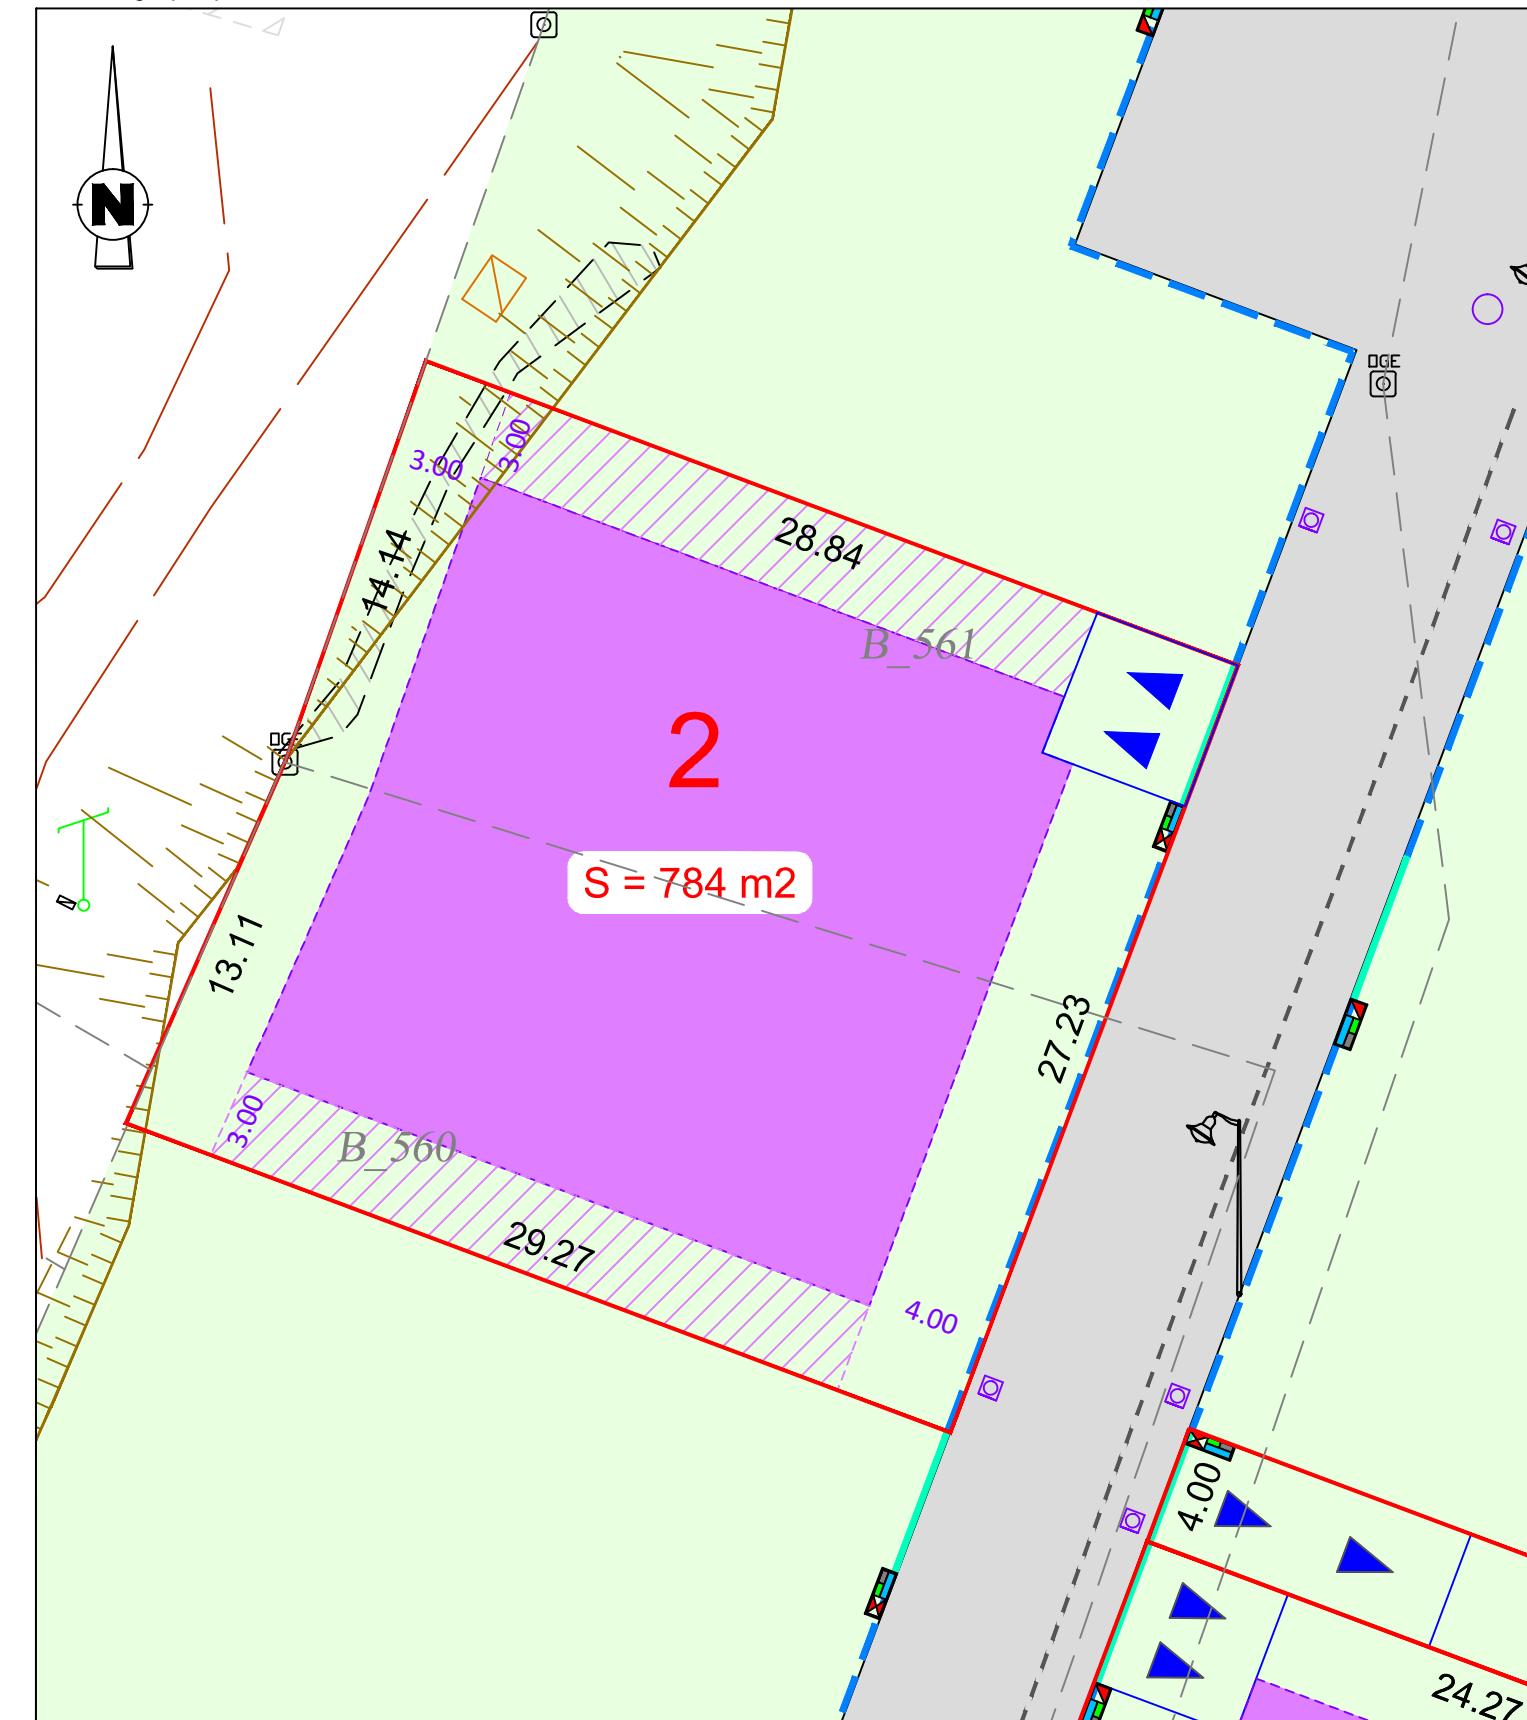

- NOTA:**
- Le plan de vente a été réalisé à partir du plan projet
 - Les positions des niches et regards sont à titre indicatif
 - Système de coordonnées planimétriques indépendant
 - Altitudes rattachées au NGF
 - Nord donné à titre indicatif
 - Ce plan est la propriété de la SELARL Botraud, Barbaroux et associés, cabinet de géomètres-experts, il peut être diffusé ou copié uniquement avec l'accord du cabinet
- Legend:
- Lot
 - Zone non constructible (largeur=3m)
Végétaux de hautes tiges interdits
 - Chaussée et trottoirs en enrobés
 - Parking privatif non clos
L=10.0m l=4.0m. Finition concassés
 - Parking privatif non clos
L=5.0m l=5.0m. Finition concassés
 - Voie d'accès à l'interface non maîtrisée
 - Voie en tout venant
 - Emprise zone constructible
R+0 unique
Hmax = 3.50m à l'égout toiture
 - Emprise zone constructible
R+0 et R+1
Hmax = 7.00m à l'égout toiture
 - 8.44 - Cotations contour de lot
 - 3.00 Cotations prospects
 - Bordure
 - Mur agglos (hauteur . m)
 - Mur technique + RMBT
 - Mur technique + CIBE
 - Regard EU
 - EAU Bouche à Clé
 - T:41.00 Tampon
 - Fe:39.00 Fil d'eau EU
 - Borne existante
 - Piquet bois
 - Marque peinture
 - Tige fer
 - Clou