






# CARRÉ VILLAGE

Rue Paul Langevin - 38 130 Echirolles

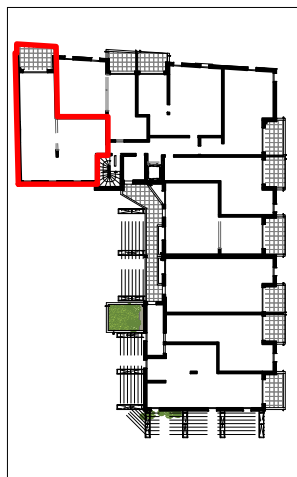

Appartement	Type	Étage
101	T4	1e ETAGE

PIÈCE	SURFACE
CELLIER	3,68 m <sup>2</sup>
CHAMBRE 1	12,39 m <sup>2</sup>
CHAMBRE 2	9,21 m <sup>2</sup>
CHAMBRE 3	9,05 m <sup>2</sup>
ENTREE	9,94 m <sup>2</sup>
SDB	4,83 m <sup>2</sup>
SEJOUR/CUISINE	30,04 m <sup>2</sup>
WC	1,18 m <sup>2</sup>
TOTAL	80,32 m <sup>2</sup>
TERRASSE	10,44 m <sup>2</sup>

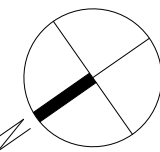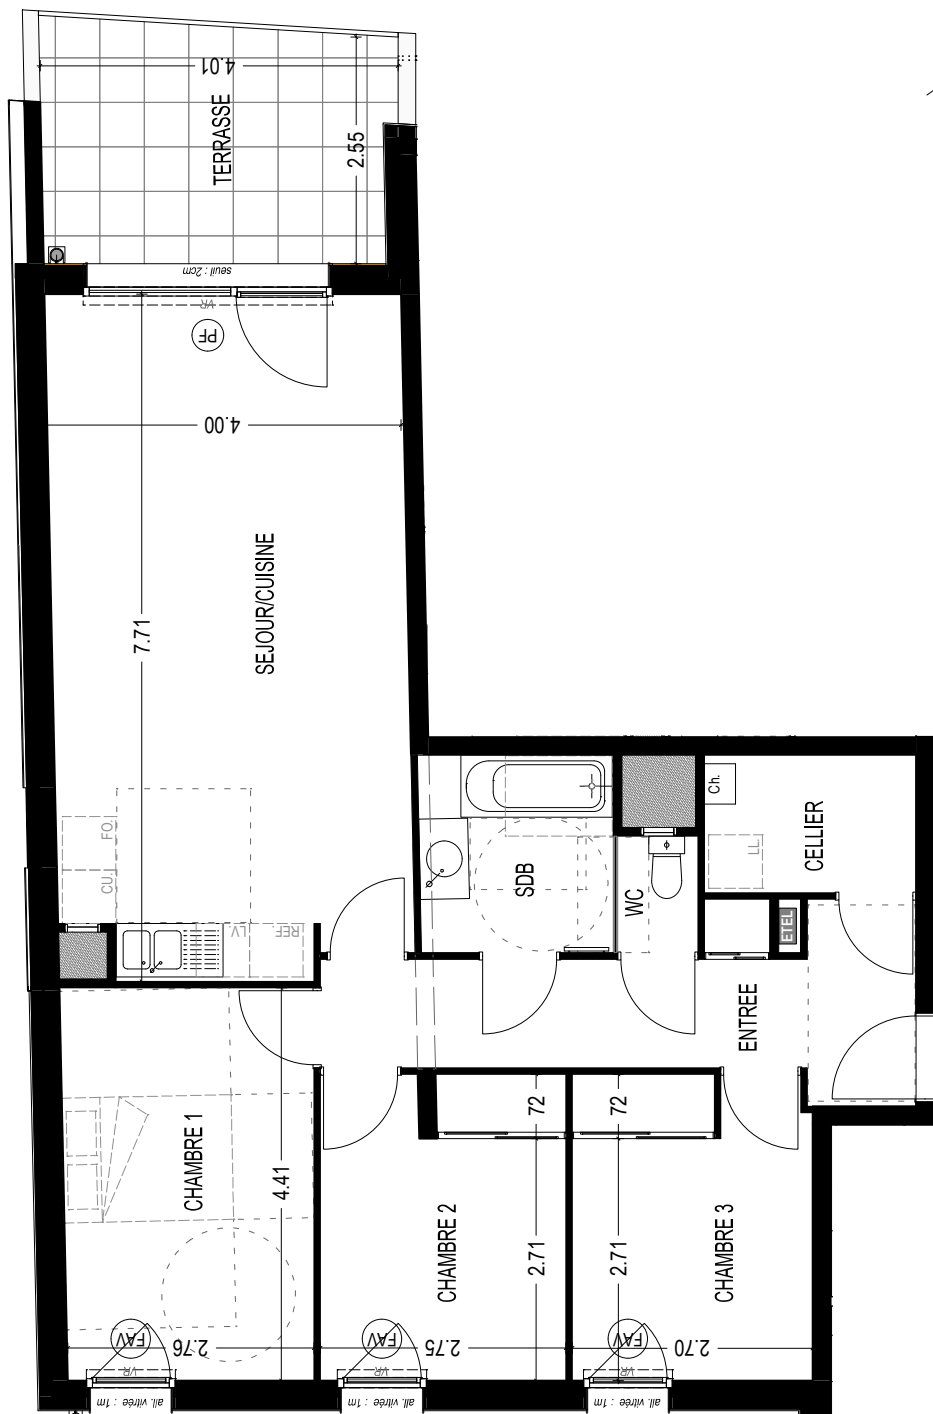

### LEGENDE :

- (F) : fenêtre
- (PF) : porte-fenêtre
- (FAV) : fenêtre à allège vitrée
- VR : volets roulants
- : sèche-serviette
- [ETEL] : espace technique électrique logement



NOTA : Des modifications sont susceptibles d'être apportées à ce plan, en fonction des nécessités techniques de la réalisation, tant en ce qui concerne les dimensions libres que l'équipement. Les rebordés, soffites, faux plafonds, canalisations, ballon d'eau chaude, ainsi que l'emplacement des équipements sont figurés à titre indicatif. Les surfaces indiquées peuvent être amenées à être modifiées. Les surfaces de placard sont incluses dans les surfaces des pièces attenantes.



07/02/2019

indice 3