




Le Domaine d'Emile
73490 LA RAVOIRE
Le Clâpet

KP Promotion
340 rue de l'Eygala
38430 MOIRANS
Tél : 04 28 31 49 45






LOT 2

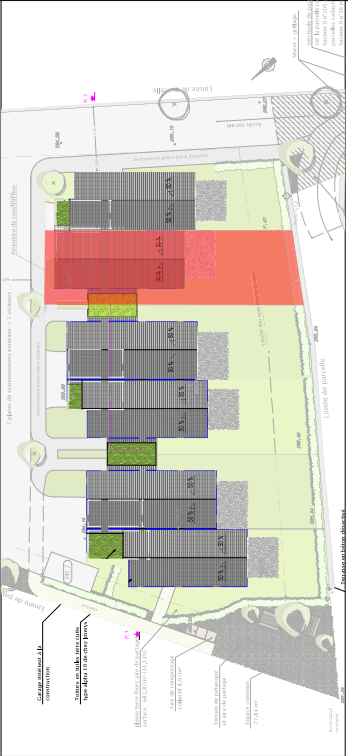

Pièces		
Entrée		3.87 m²
WC		1.55 m²
Cuisine		7.65 m²
Séjour		30.54 m²
Chambre 1		10.62 m²
Chambre 2		10.08 m²
Chambre 3		11.12 m²
Chambre 4		10.51 m²
Salle de Bain		6.70 m²
WC		1.60 m²
Dgt		5.13 m²

Surfaces Habitables		99.37 m²
Garage		14.59 m²
Cellier		2.75 m²
Terrasse		14.15 m²
Terrain		76.44 m²

0	1	2	3	4m
				1775e
				15/07/2019

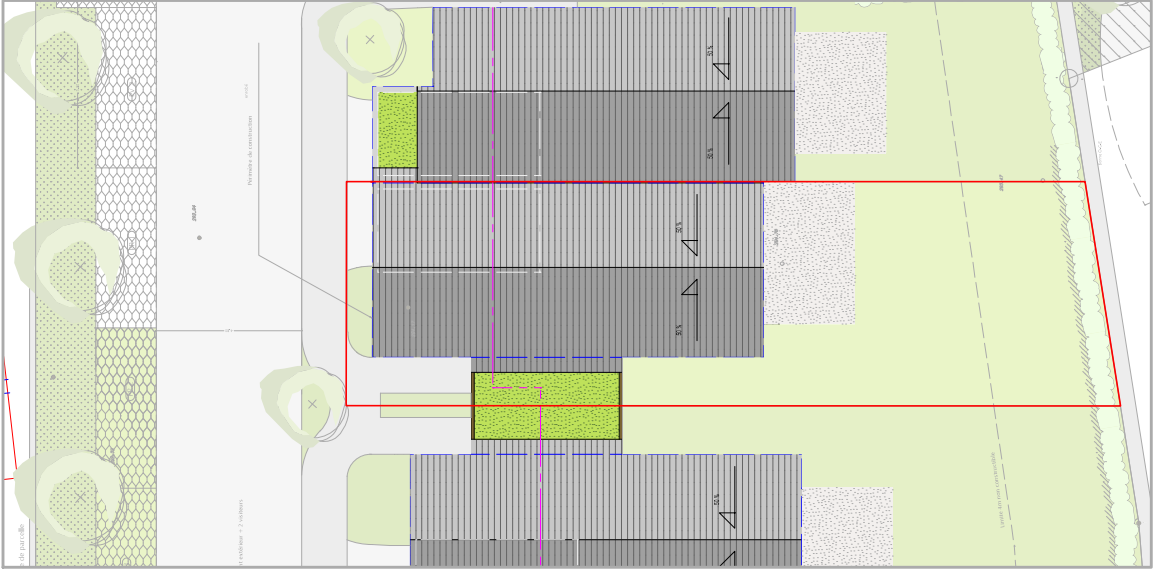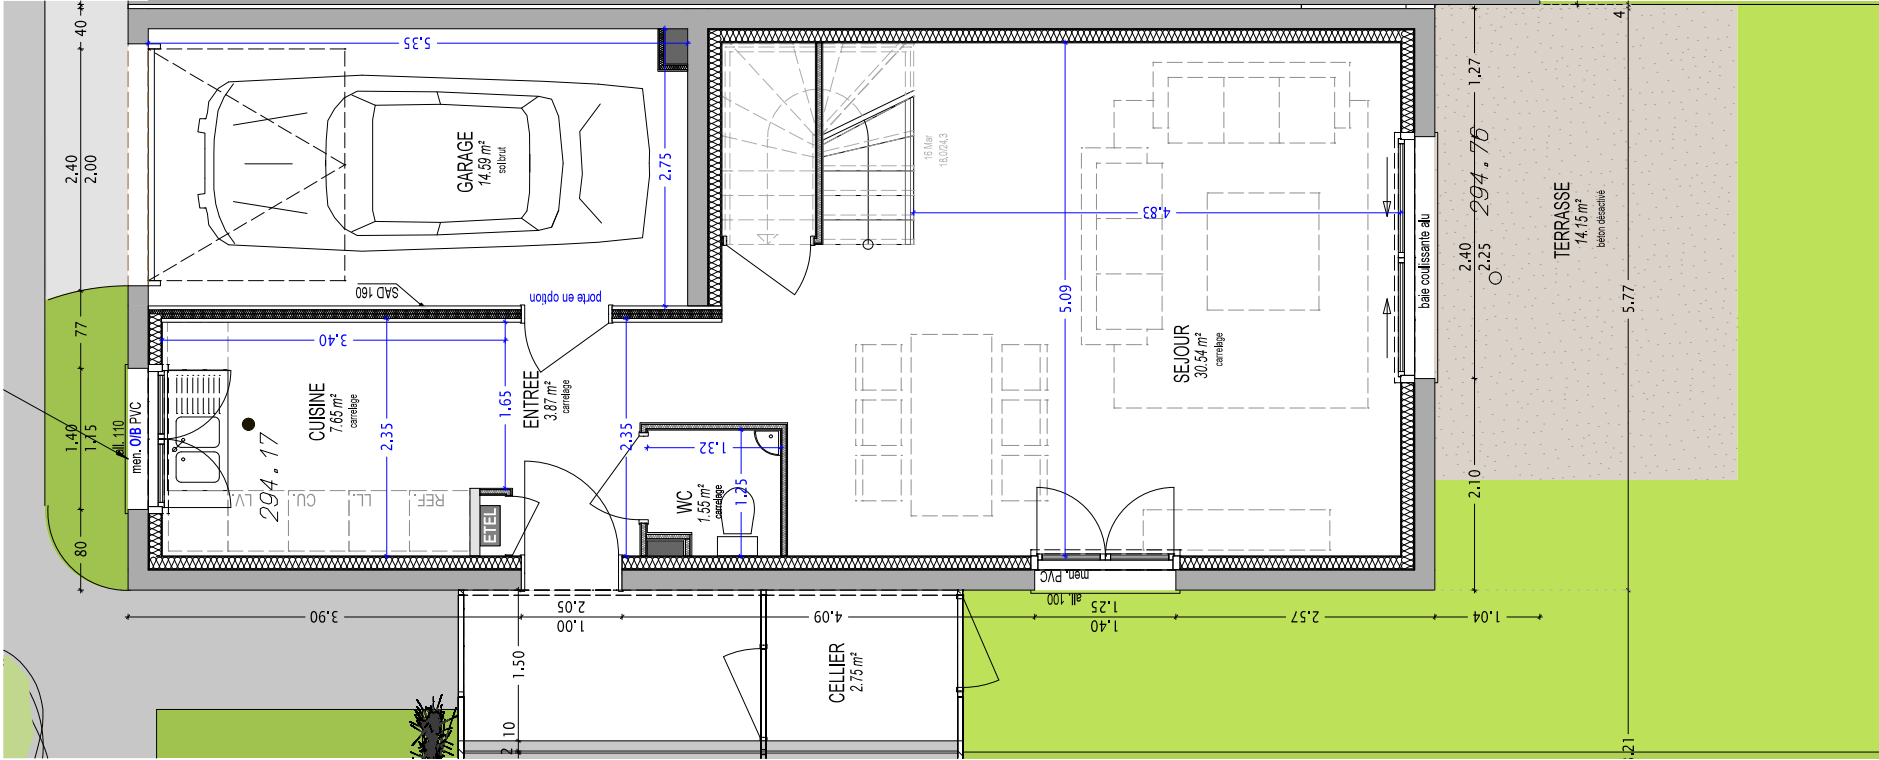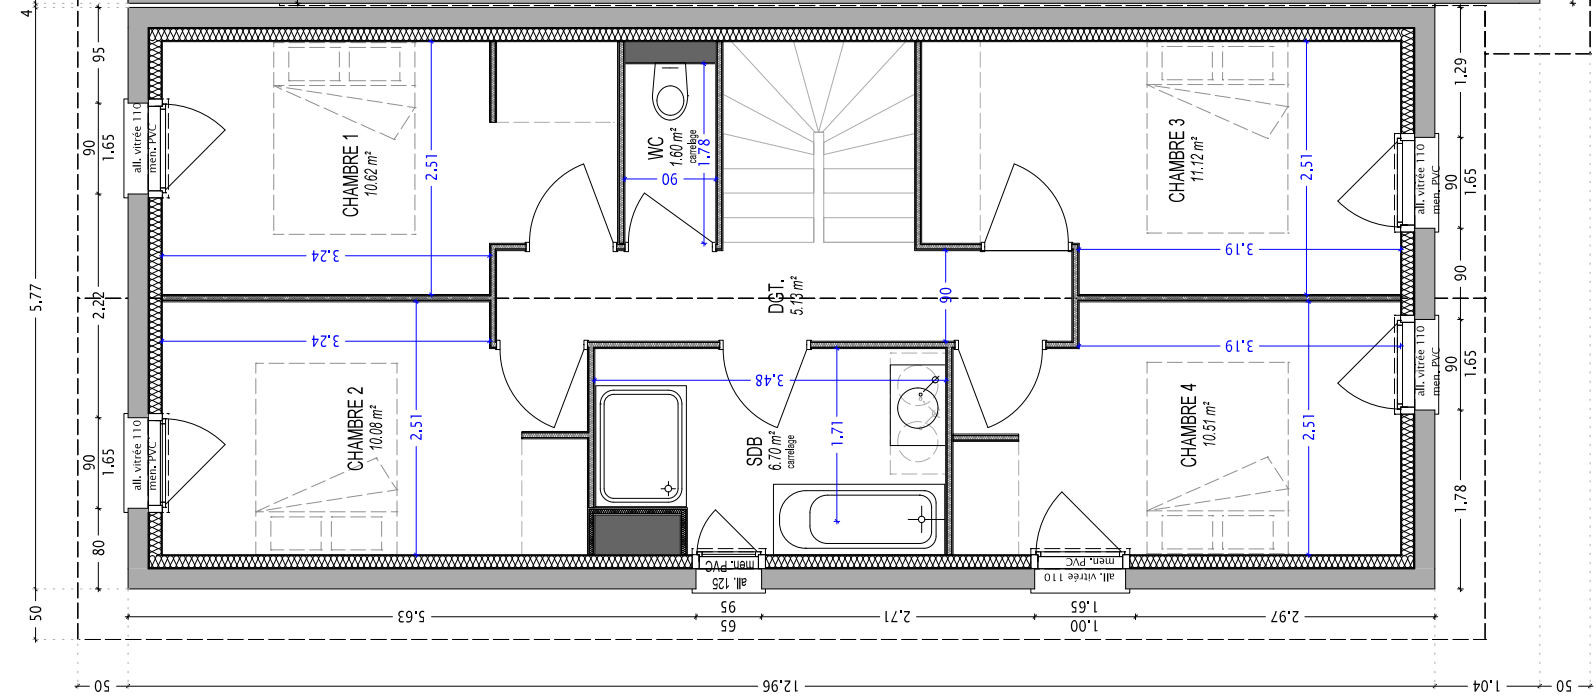

PLAN DE MASSE 1:250

- LEGENDE
Pl. : Placard
PF : Porte Fenêtre
Fav : Fenêtre allège vitrée
Alli : Allège
VR : Volet Roulant
OB : Oscillo battant
ETEL : Espace Technique
Electrique du Logement

NOTA : Des modifications sont susceptibles d'être apportées à ce plan en fonction des nécessités techniques de la réalisation, tant en ce qui concerne les dimensions libres que l'équipement. Les surfaces indiquées sont approximatives. Les retombées, soffites, faux plafonds, canalisations, chaudières, ainsi que l'emplacement des équipements sont figurés à titre indicatif.