




**Le Domaine d'Emile**  
73490 LA RAVOIRE  
Le Clâpet




**KP Promotion**  
340 rue de l'Eygala  
38430 MOIRANS  
Tél : 04 28 31 49 45



# LOT 5

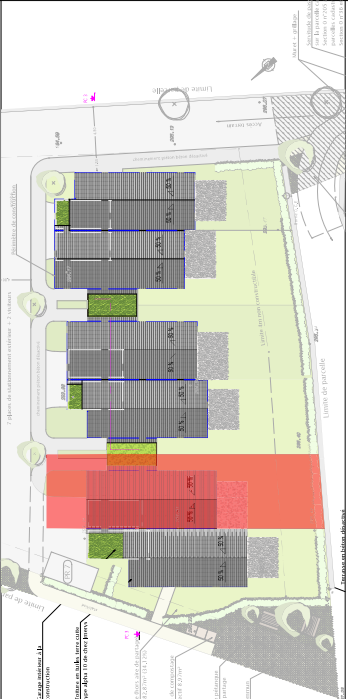

## LOT 5

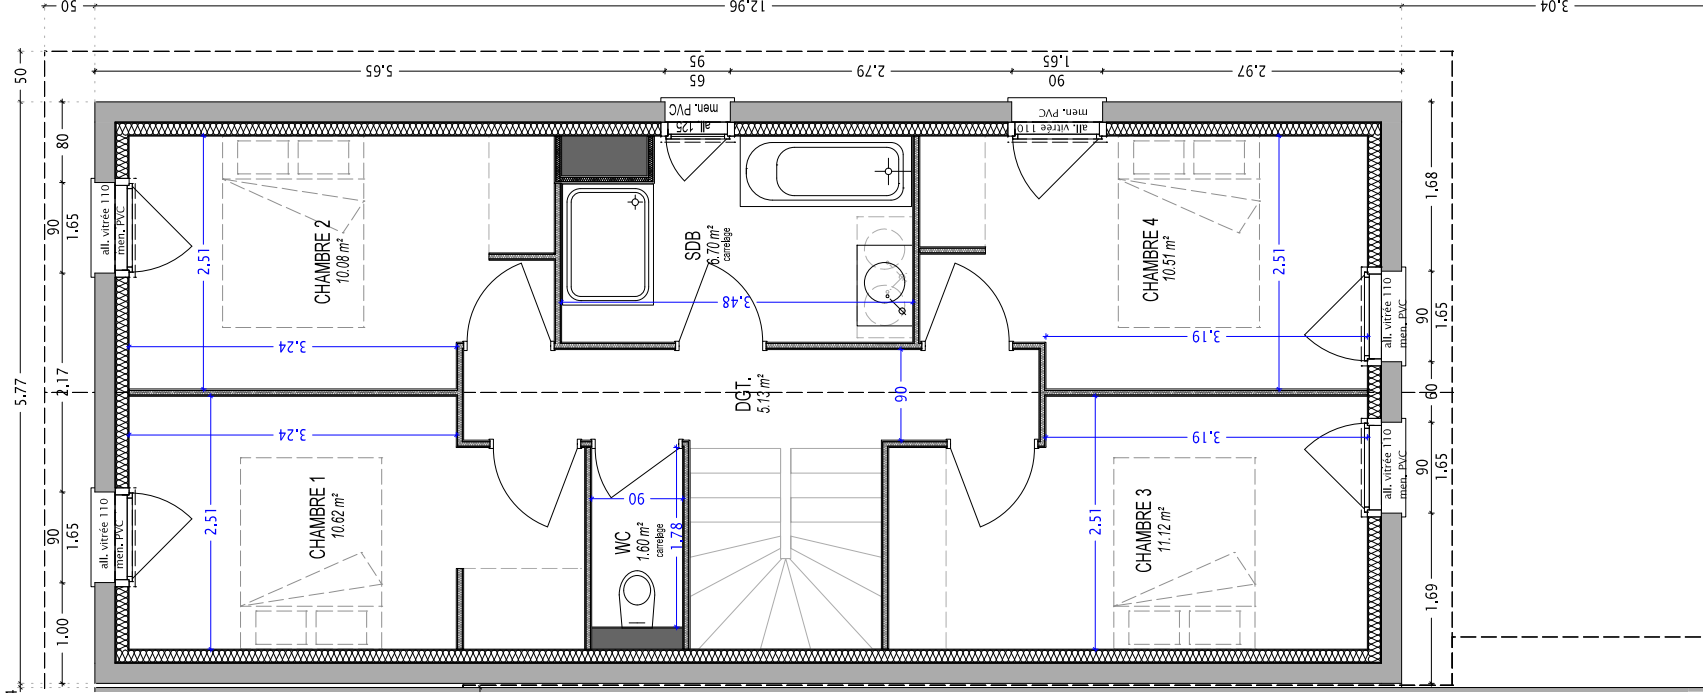

## LOT 5

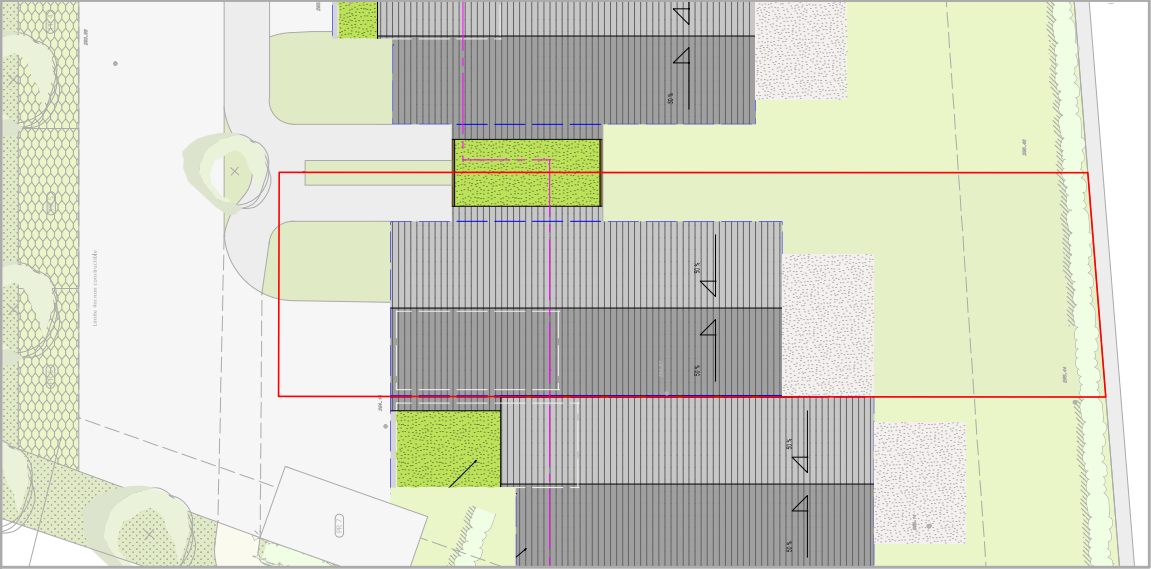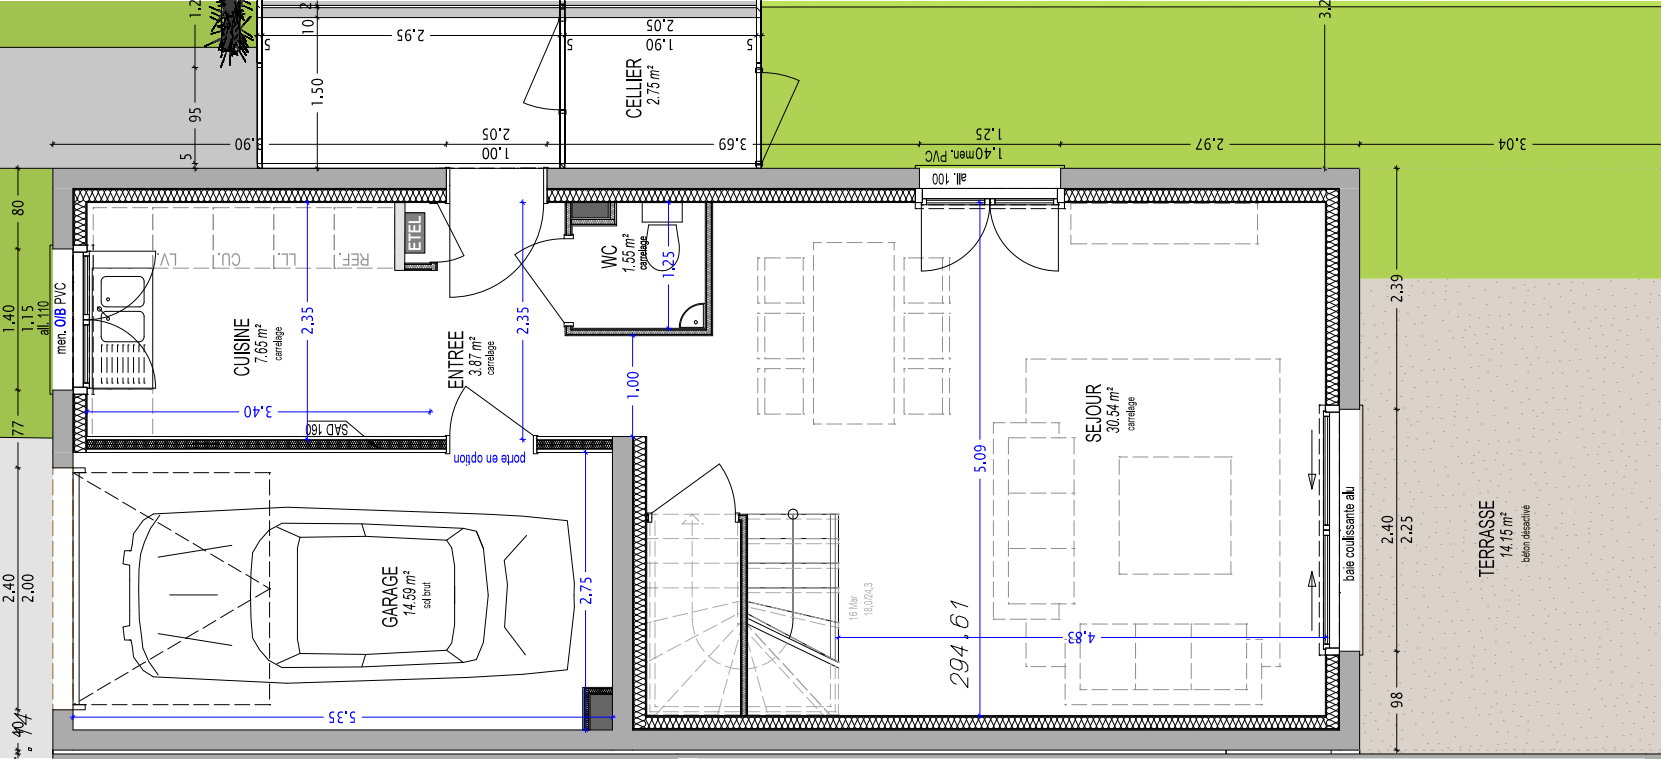

PLAN DE MASSE 1:250

- LEGENDE**  
Pl. : Placard  
PF : Porte Fenêtre  
Fav : Fenêtre allège vitrée  
Alli : Allège  
VR : Volet Roulant  
OB : Oscillo battant  
ETEL : Espace Technique  
Electrique du Logement

**NOTA** : Des modifications sont susceptibles d'être apportées à ce plan en fonction des nécessités techniques de la réalisation, tant en ce qui concerne les dimensions libres que l'équipement. Les surfaces indiquées sont approximatives. Les retombées, soffites, faux plafonds, canalisations, chaudières, ainsi que l'emplacement des équipements sont figurés à titre indicatif.

## Pièces

|               |          |
|---------------|----------|
| Entrée        | 3.87 m²  |
| WC            | 1.55 m²  |
| Cuisine       | 7.65 m²  |
| Séjour        | 30.54 m² |
| Chambre 1     | 10.62 m² |
| Chambre 2     | 10.08 m² |
| Chambre 3     | 11.12 m² |
| Chambre 4     | 10.51 m² |
| Salle de Bain | 6.70 m²  |
| WC            | 1.60 m²  |
| Dgt           | 5.13 m²  |

## Surfaces Habitables

|          |          |
|----------|----------|
|          | 99.37 m² |
| Garage   | 14.59 m² |
| Cellier  | 2.75 m²  |
| Terrasse | 14.15 m² |
| Terrain  | 72.47 m² |



1/75e

15/07/2019