

**GARD**  
**SAINT VICTOR DES OULES**  
**LE DOMAINE DES PINS**  
**PLAN DE VENTE PROVISOIRE DU LOT 5**




Section B n° . Superficie = 562m<sup>2</sup>.  
 Emprise au sol = 240m<sup>2</sup> . Superficie de plancher = 300m<sup>2</sup>  
 PA n°030 301 20 0001 Accord tacite du 22/07/2021

**LOT5**

5 0 5 10 20 **ECHELLE** 1/250

Echelle graphique

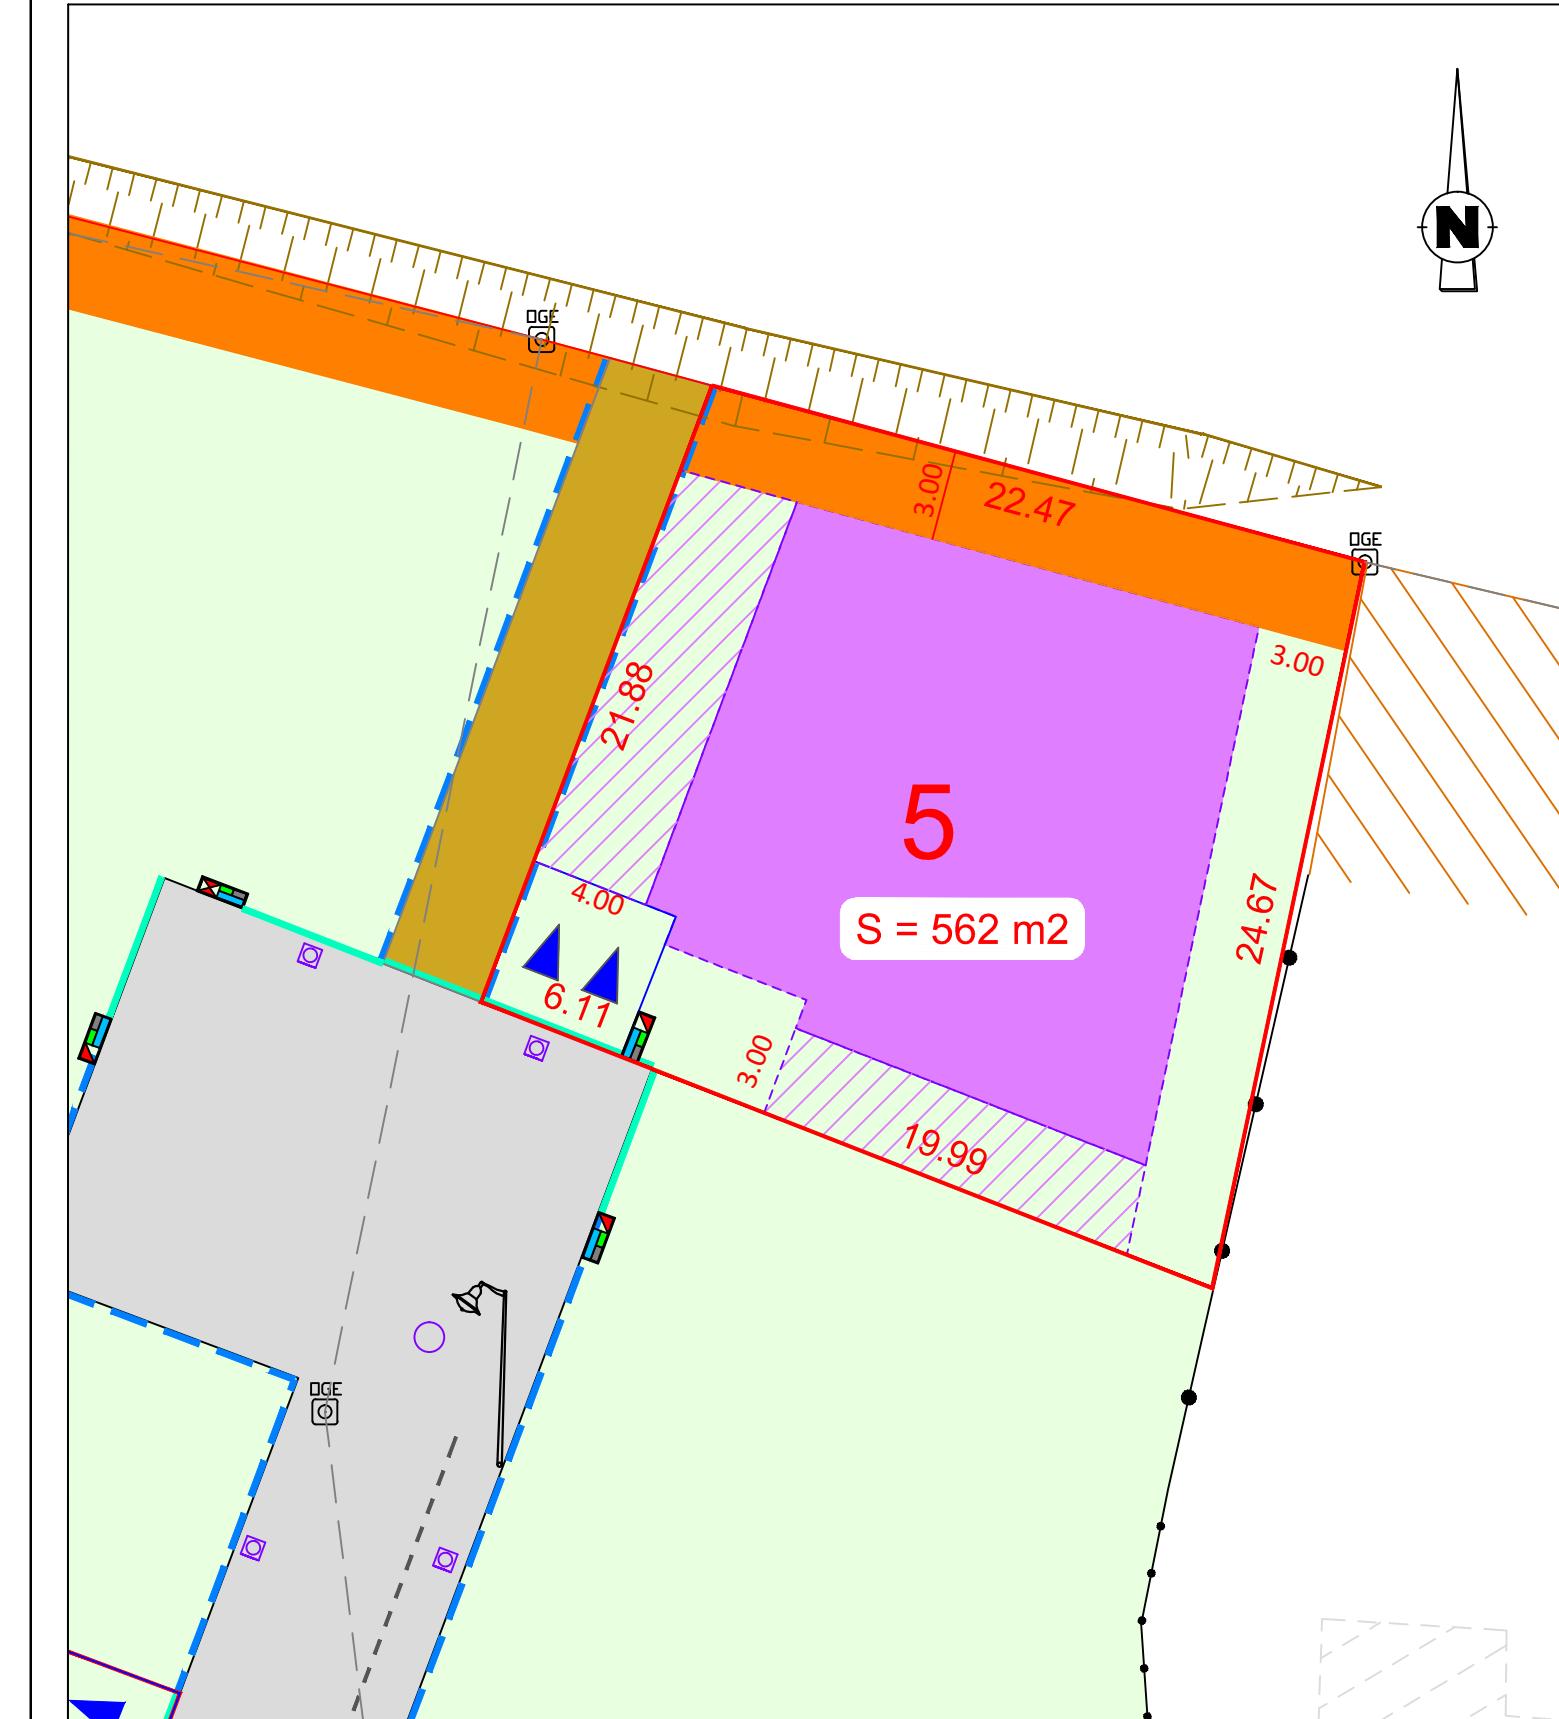

**NOTA:**

- Le plan de vente a été réalisé à partir du plan projet
- Les positions des niches et regards sont à titre indicatif
- Système de coordonnées planimétriques indépendant
- Altitudes rattachées au NGF
- Nord donné à titre indicatif
- Ce plan est la propriété de la SELARL Botraud, Barbaroux et associés, cabinet de géomètres-experts, il peut être diffusé ou copié uniquement avec l'accord du cabinet