





PLAN DE MASSE 1:250

Pièces	
Entrée	4,96 m ²
WC 1	1,40 m ²
Cellier	2,05 m ²
Séjour / Cuisine	33,68 m ²
Chambre 1	10,17 m ²
Chambre 2	9,97 m ²
Chambre 3	13,31 m ²
Chambre 4	11,32 m ²
Salle de Bain	4,69 m ²
WC 2	1,81 m ²
Dgt	5,29 m ²
Surfaces Habitables	
	98,65 m²

Garage	14,50 m ²
Terrasse	14,03 m ²
Terrain	79,41 m ²

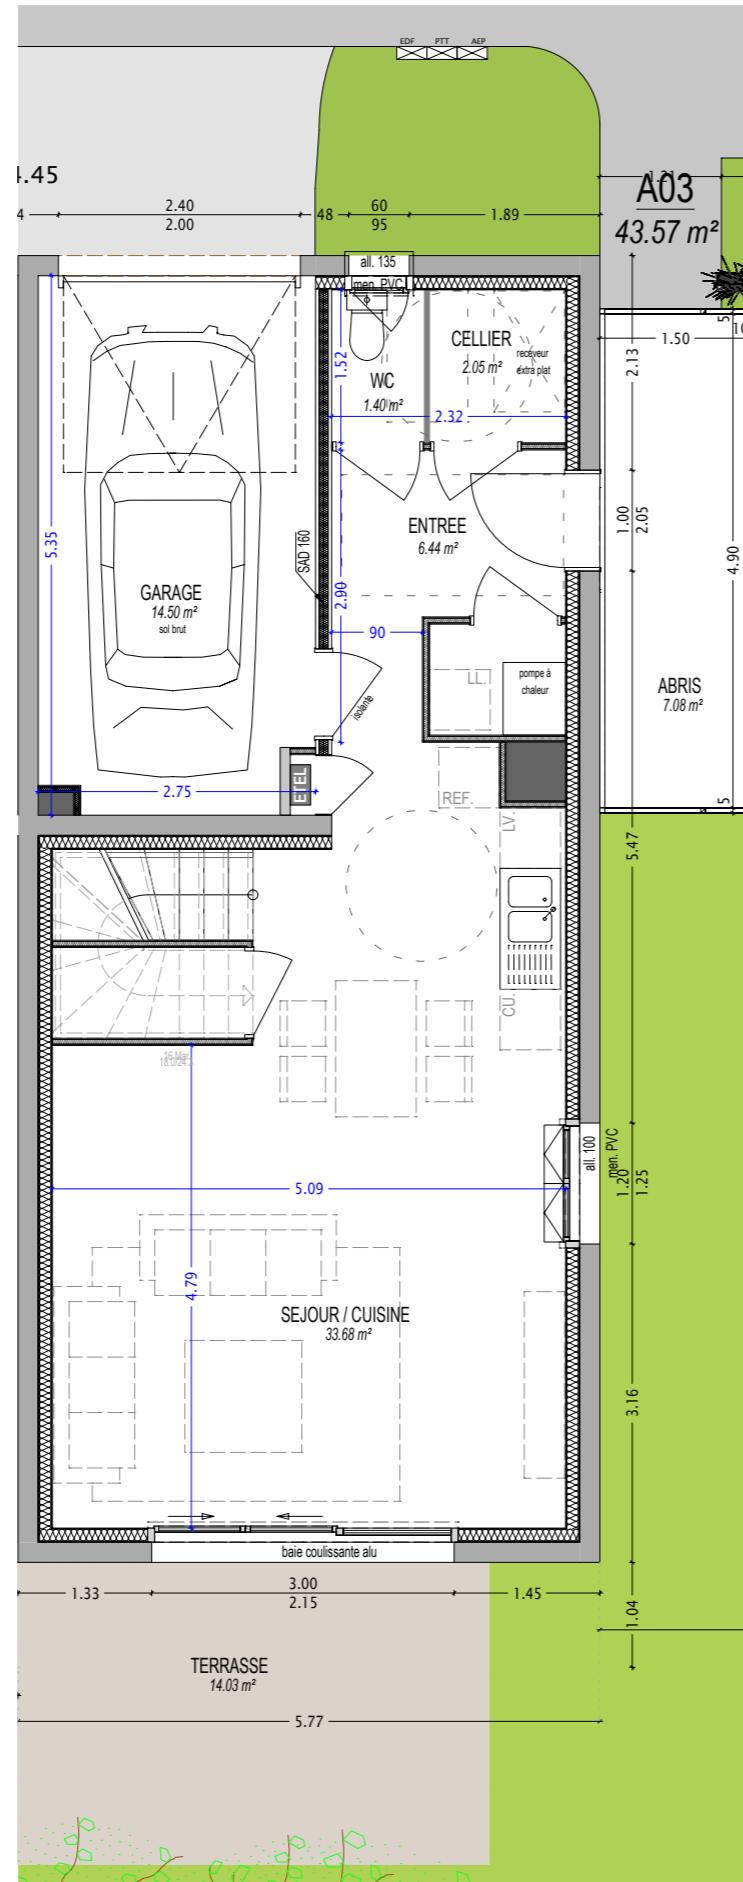

NOTA : Des modifications sont susceptibles d'être apportées à ce plan en fonction des nécessités techniques de la réalisation, tant en ce qui concerne les dimensions libres que l'équipement.
Les surfaces indiquées sont approximatives. Les retombées, soffites, faux plafonds, canalisations, chaudières, ainsi que l'emplacement des équipements sont figurés à titre indicatif.

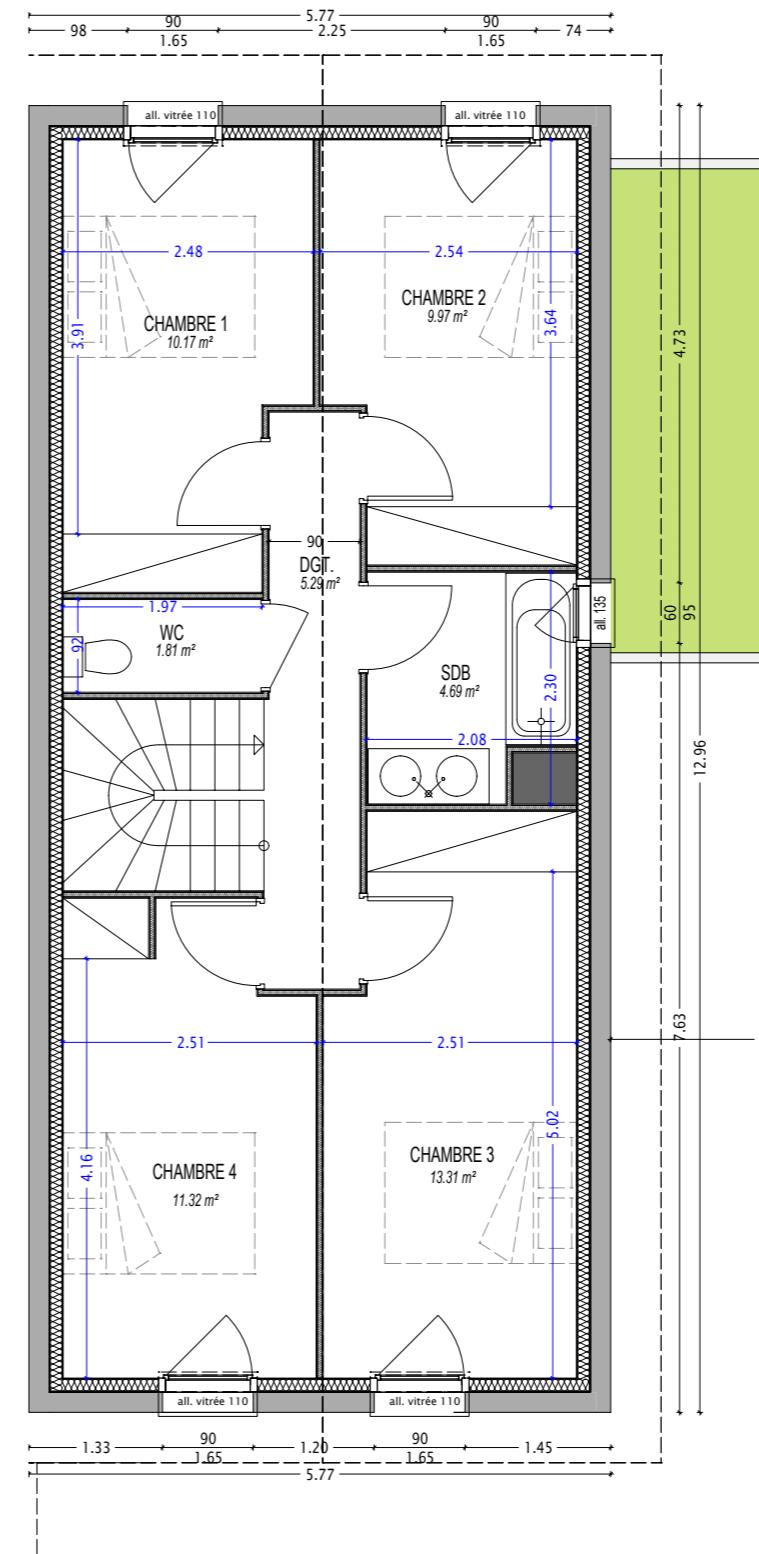

Le Domaine d'Emile
73490 LA RAVOIRE
Le Clapet



KP
HABITAT
340 rue de l'Eygala
38430 MOIRANS
Tél : 04 76 06 93 51

LOT 3



Acquéreurs:

M. / Mme.

M. / Mme.

Signatures:

Vendeurs:

Domaine d'Emile


Signatures:




Façade NORD



Façade SUD

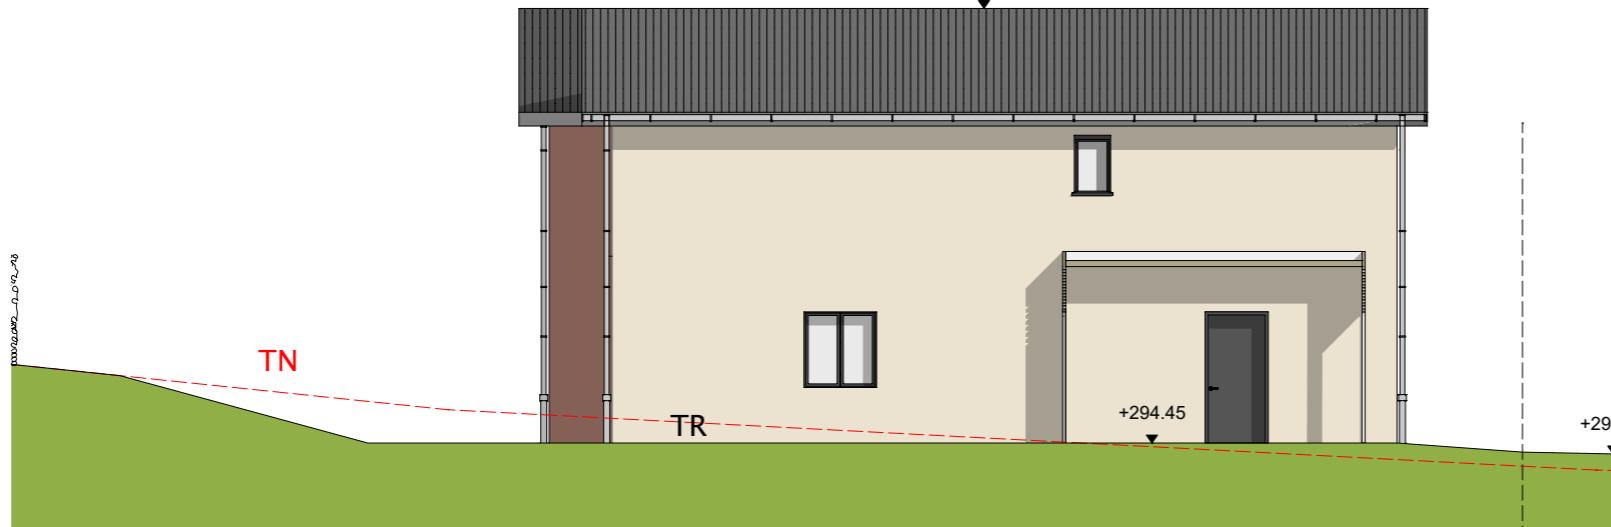

Façade EST

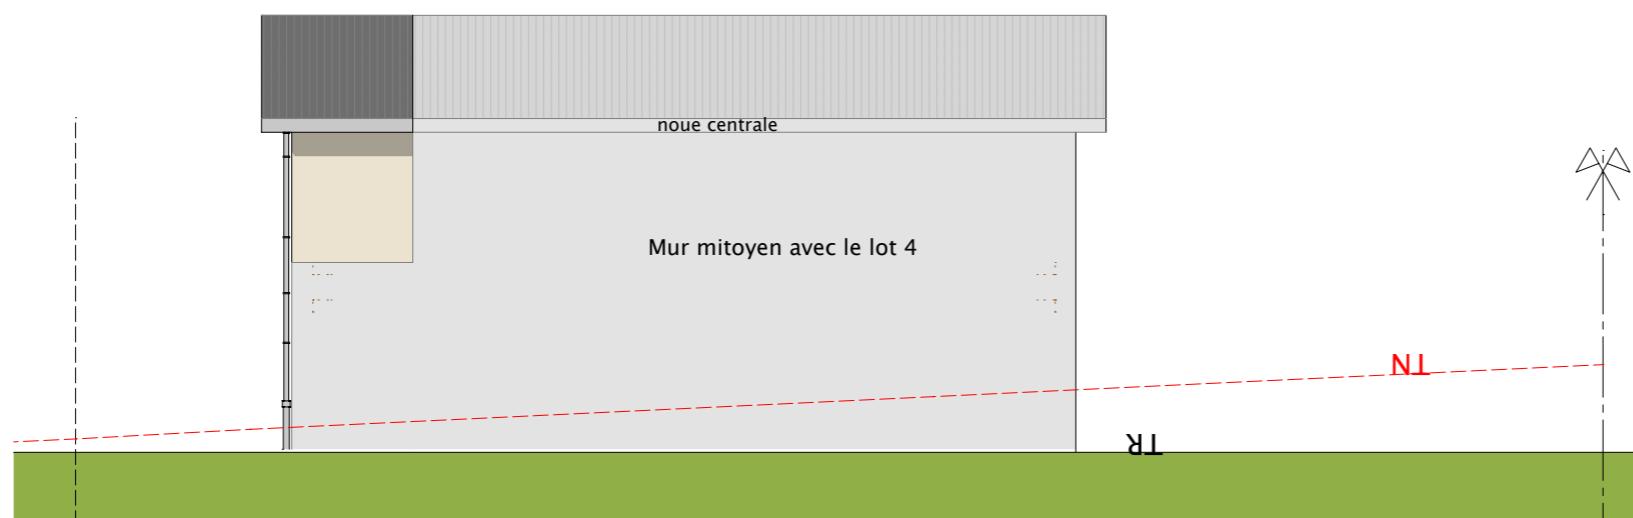

Façade OUEST

NOTA : Des modifications sont susceptibles d'être apportées à ce plan en fonction des nécessités techniques de la réalisation, tant en ce qui concerne les dimensions libres que l'équipement.
Les surfaces indiquées sont approximatives. Les retombées, soffites, faux plafonds, canalisations, chaudières, ainsi que l'emplacement des équipements sont figurés à titre indicatif.



Le Domaine d'Emile
73490 LA RAVOIRE
Le Clapet



KP
HABITAT
340 rue de l'Eygala
38430 MOIRANS
Tél : 04 76 06 93 51

FACADES LOT 3



Acquéreurs:
M. / Mme.

M. / Mme.

Signatures:

Vendeurs:
Domaine d'Emile

Signatures: