





PLAN DE MASSE 1:250

Pièces	
Entrée	6,59 m ²
WC 1	1,40 m ²
Cellier	2,05 m ²
Séjour / Cuisine	32,26 m ²
Chambre 1	10,62 m ²
Chambre 2	10,18 m ²
Chambre 3	11,02 m ²
Chambre 4	10,61 m ²
Salle de Bain	7,24 m ²
Salle de douche	
WC 2	1,57 m ²
Dgt	5,22 m ²

Surfaces Habitables 98,76 m²

Garage	14,50 m ²
Terrasse	14,03 m ²
Terrain	72,17 m ²

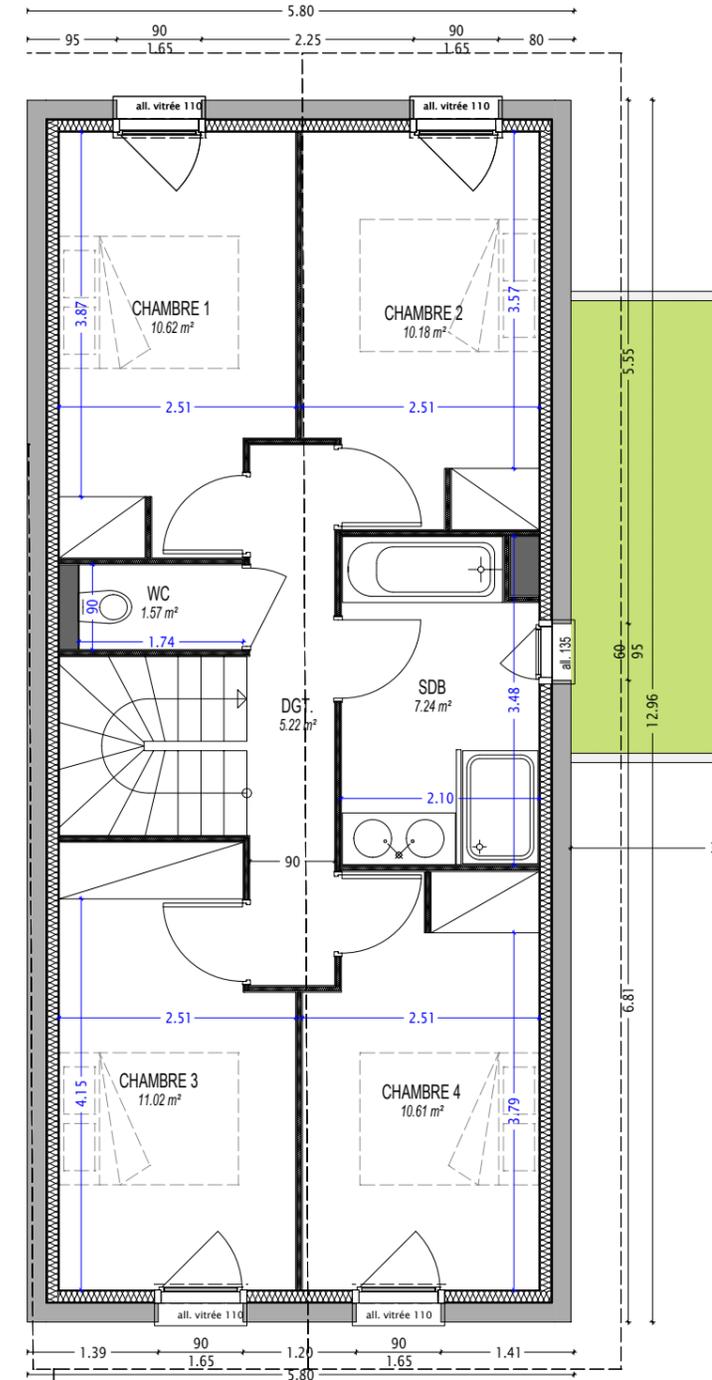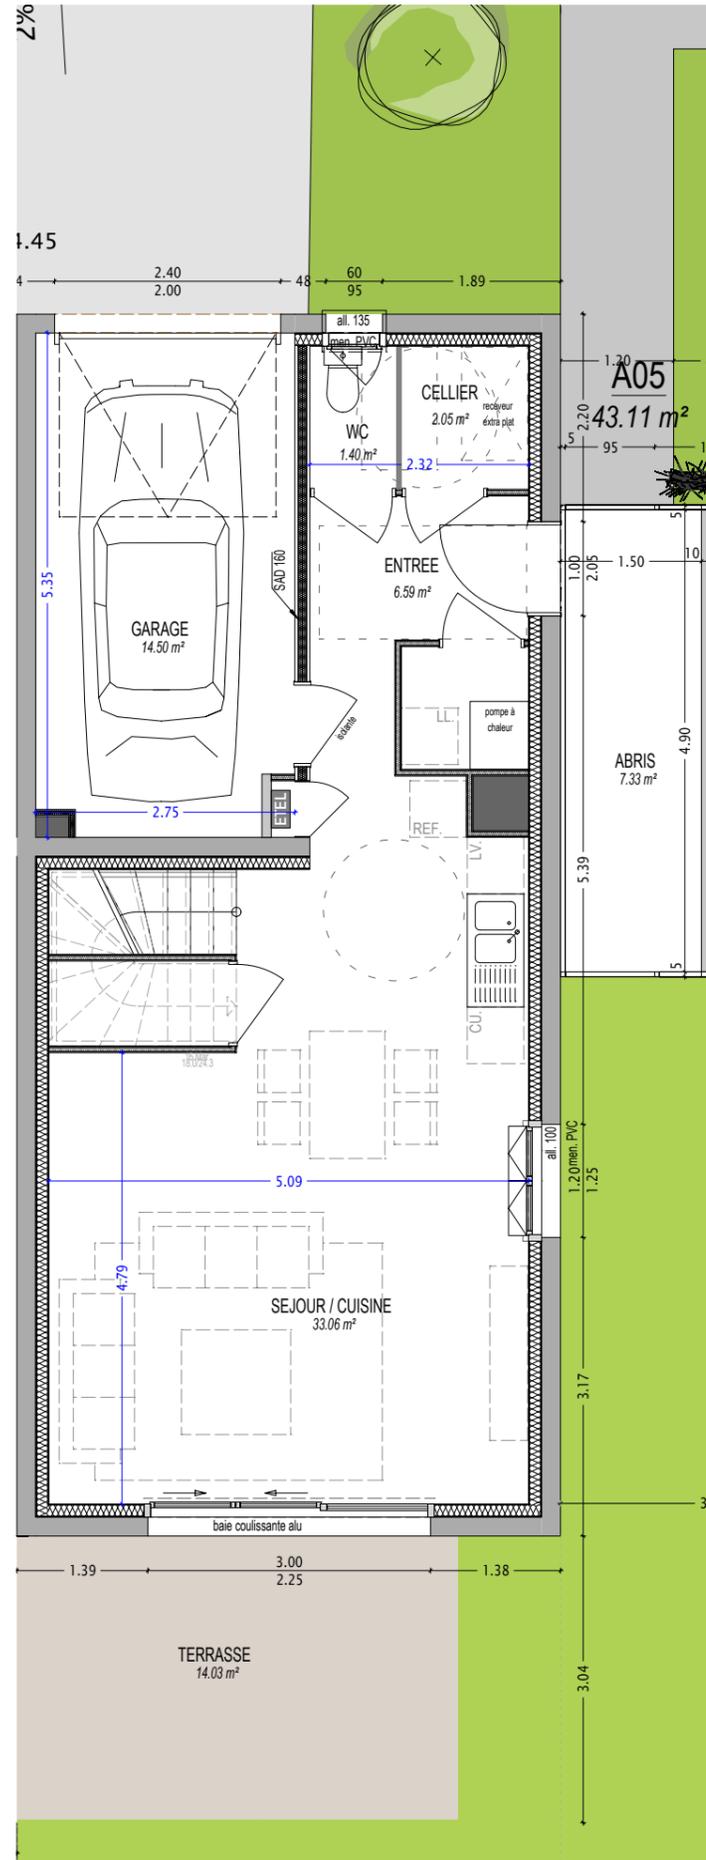

NOTA : Des modifications sont susceptibles d'être apportées à ce plan en fonction des nécessités techniques de la réalisation, tant en ce qui concerne les dimensions libres que l'équipement. Les surfaces indiquées sont approximatives. Les retombées, soffites, faux plafonds, canalisations, chaudières, ainsi que l'emplacement des équipements sont figurés à titre indicatif.



Le Domaine d'Emile
73490 LA RAVOIRE
Le Clapet



KP Habitat
340 rue de l'Eygala
38430 MOIRANS
Tél : 04 76 06 93 51

LOT 5



Acquéreurs:

M. / Mme.


M. / Mme.

Signatures:

Vendeurs:

Domaine d'Emile

Signatures:

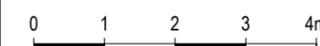

1/75e


05/10/2022



Façade NORD



Façade SUD

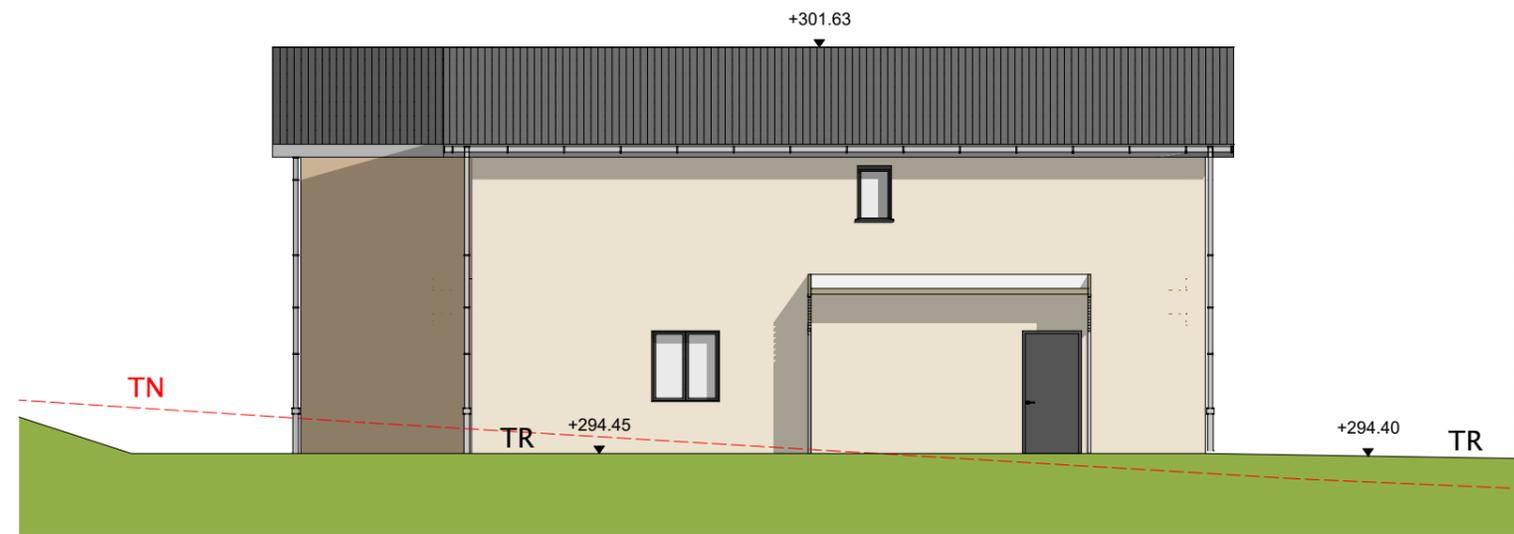

Façade EST



Façade OUEST

NOTA : Des modifications sont susceptibles d'être apportées à ce plan en fonction des nécessités techniques de la réalisation, tant en ce qui concerne les dimensions libres que l'équipement. Les surfaces indiquées sont approximatives. Les retombées, soffites, faux plafonds, canalisations, chaudières, ainsi que l'emplacement des équipements sont figurés à titre indicatif.



Le Domaine d'Emile
73490 LA RAVOIRE
Le Clapet



KP Habitat
340 rue de l'Eygala
38430 MOIRANS
Tél : 04 76 06 93 51

FACADES LOT 5



Acquéreurs:

M. / Mme.

M. / Mme.

Signatures:

Vendeurs:

Domaine d'Emile

Signatures:



1/75e

05/10/2022