



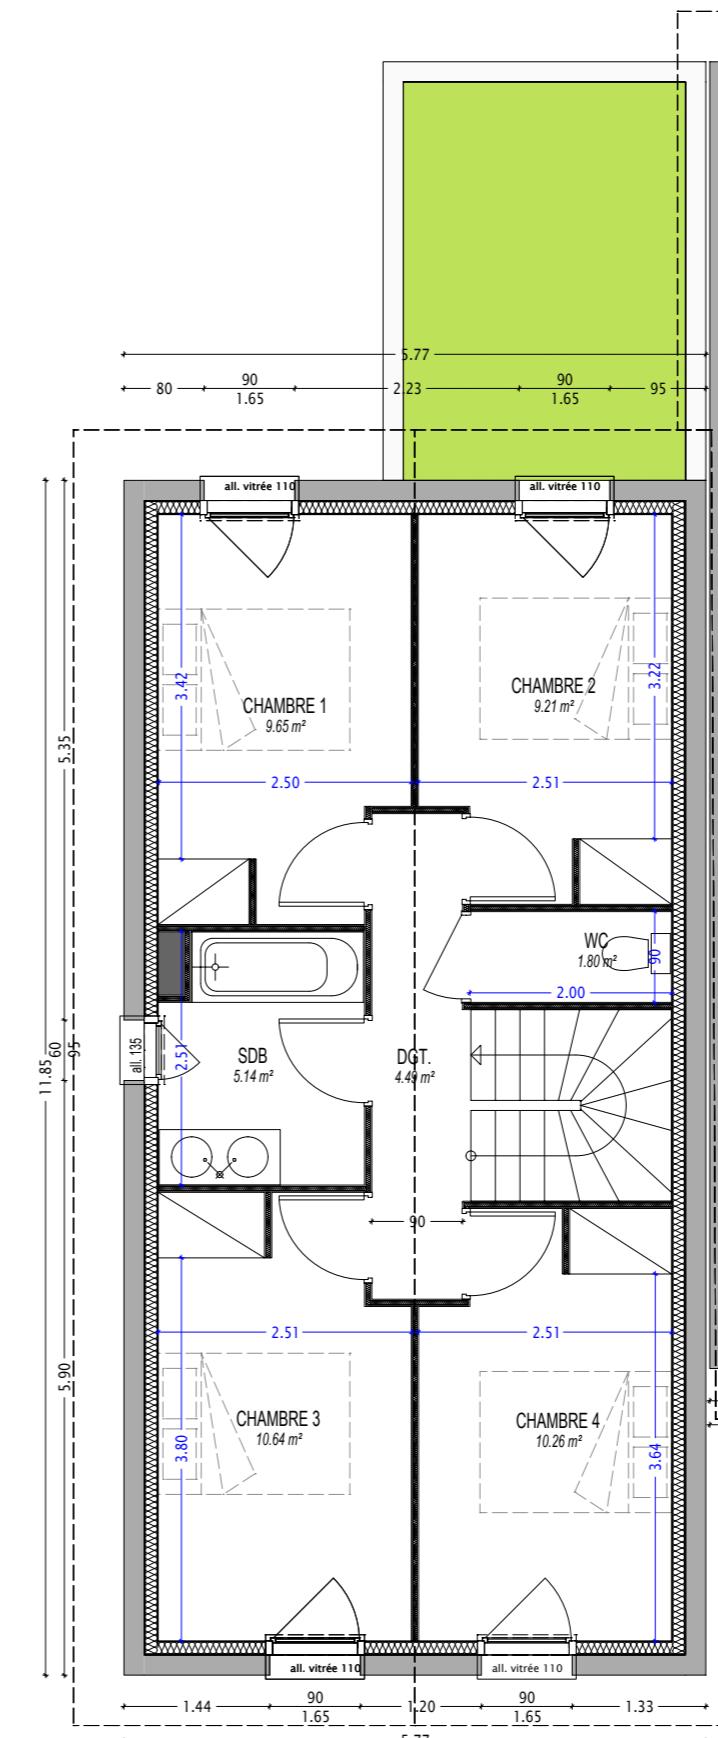

PLAN DE MASSE 1:250

Pièces	
Entrée	5,04 m <sup>2</sup>
WC 1	1,40 m <sup>2</sup>
Cellier	1,97 m <sup>2</sup>
Séjour / Cuisine	38,43 m <sup>2</sup>
Chambre 1	9,65 m <sup>2</sup>
Chambre 2	9,21 m <sup>2</sup>
Chambre 3	10,64 m <sup>2</sup>
Chambre 4	10,26 m <sup>2</sup>
Salle de Bain	5,14 m <sup>2</sup>
Salle de douche	
WC 2	1,80 m <sup>2</sup>
Dgt	4,49 m <sup>2</sup>
<b>Surfaces Habitables</b>	
	<b>98,03 m<sup>2</sup></b>

Garage	16,80 m <sup>2</sup>
Terrasse	12,00 m <sup>2</sup>
Terrain	95,95 m <sup>2</sup>

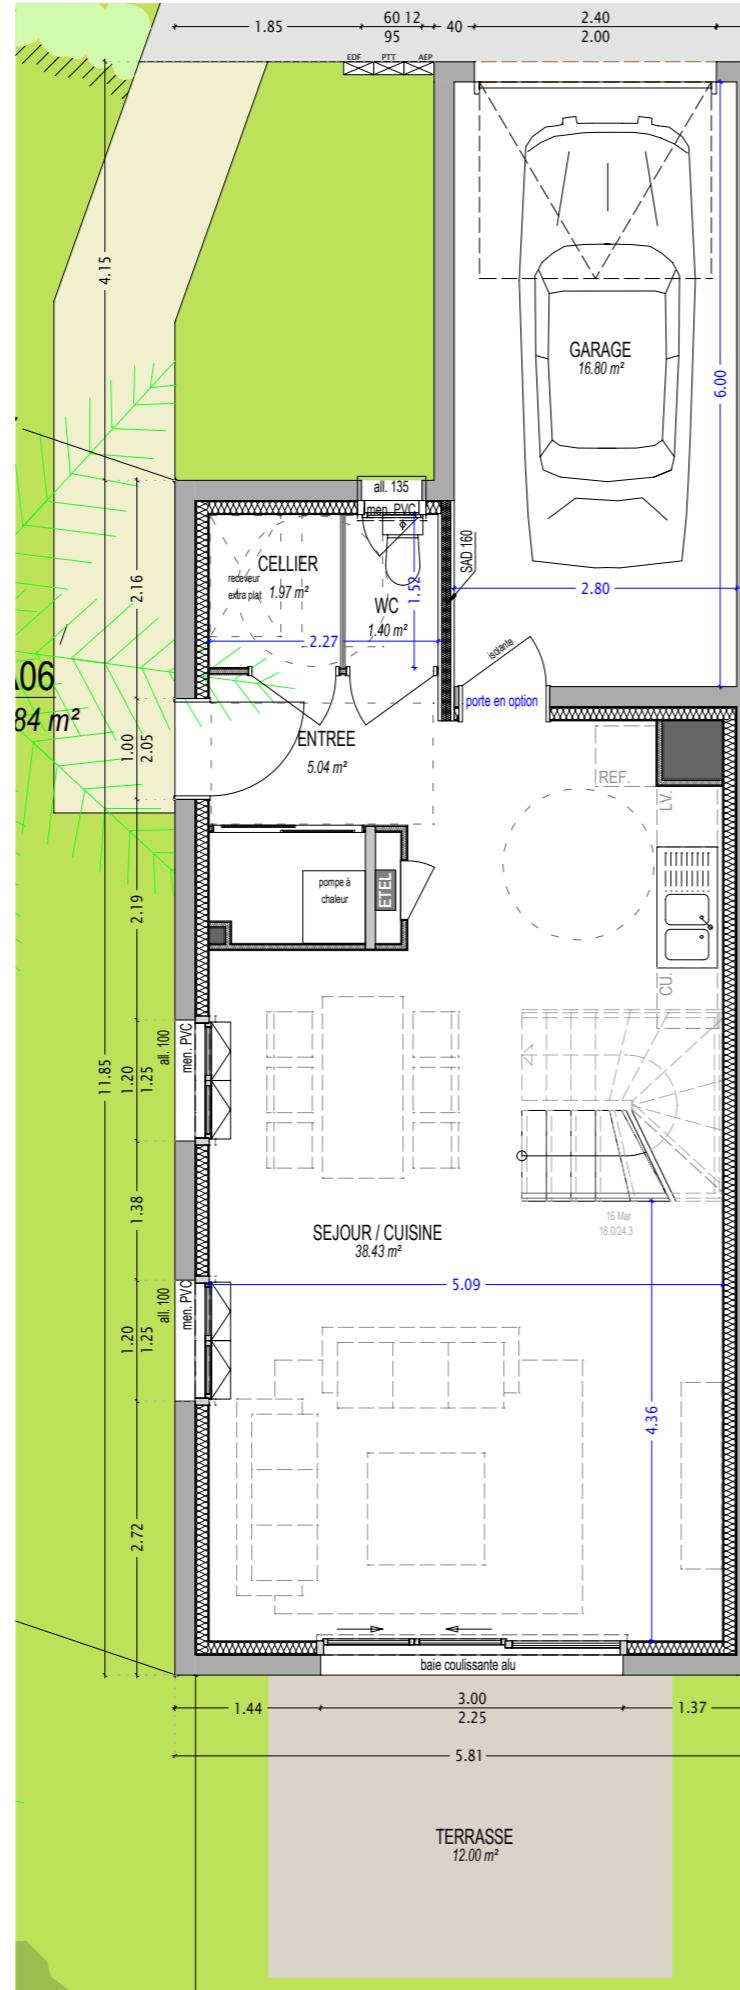

Le Domaine d'Emile  
73490 LA RAVOIRE  
Le Clapet



KP Habitat  
340 rue de l'Eygala  
38430 MOIRANS  
Tél : 04 76 06 93 51

LOT 6



Acquéreurs:

M. / Mme.

M. / Mme.

Signatures:




Vendeurs:

Domaine d'Emile


Signatures:




Façade NORD

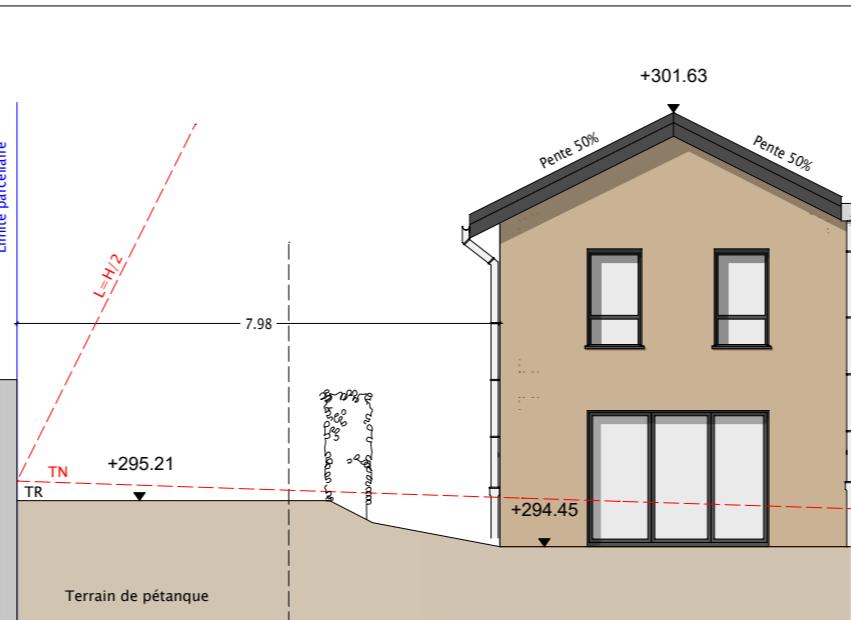

Façade SUD

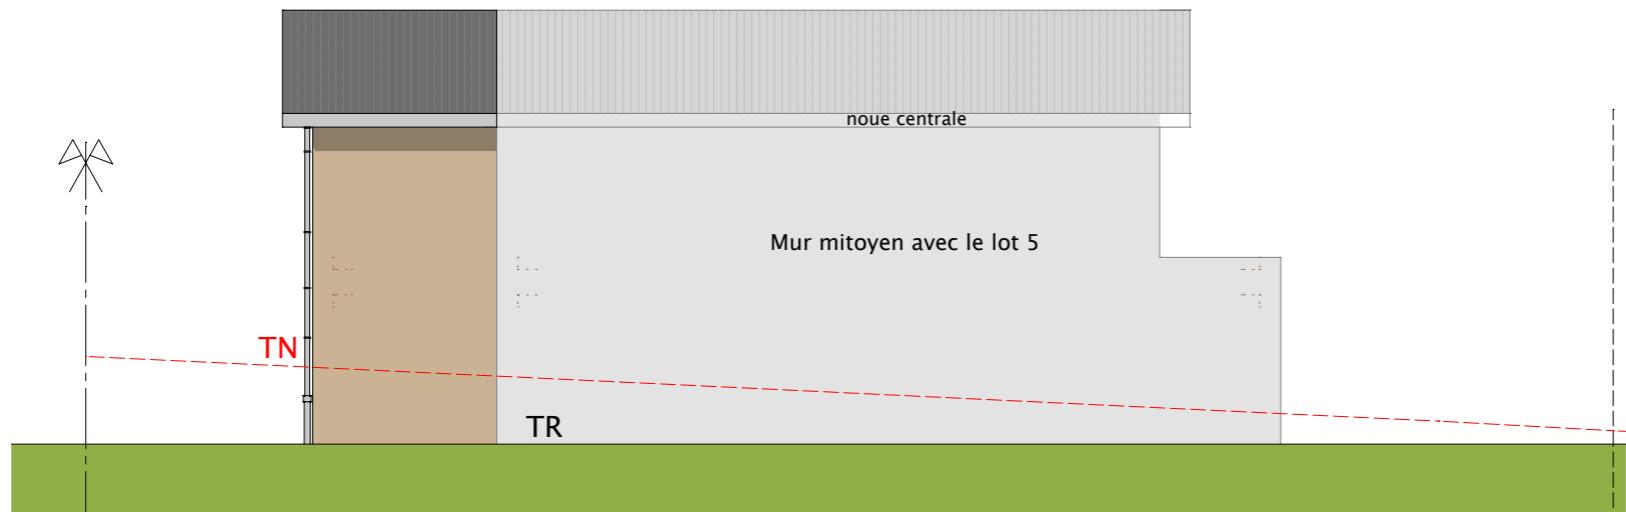

Façade EST

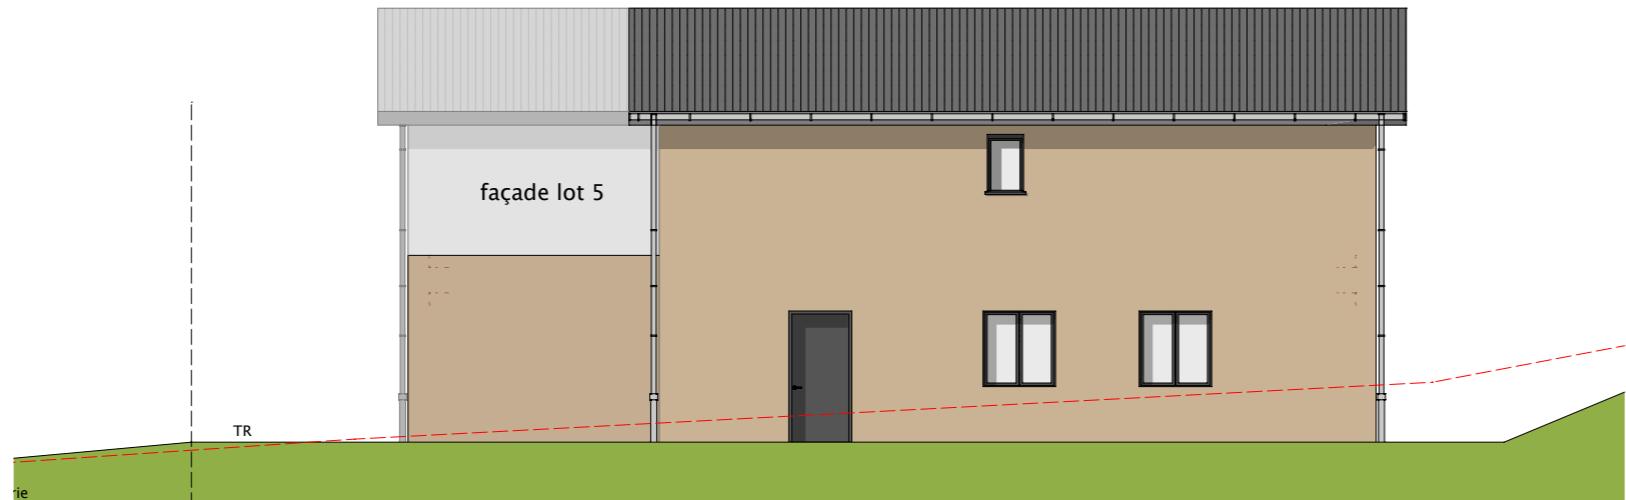

Façade OUEST

**NOTA :** Des modifications sont susceptibles d'être apportées à ce plan en fonction des nécessités techniques de la réalisation, tant en ce qui concerne les dimensions libres que l'équipement. Les surfaces indiquées sont approximatives. Les retombées, soffites, faux plafonds, canalisations, chaudières, ainsi que l'emplacement des équipements sont figurés à titre indicatif.



**Le Domaine d'Emile**  
73490 LA RAVOIRE  
Le Clapet



**KP Habitat**  
340 rue de l'Eygala  
38430 MOIRANS  
Tél : 04 76 06 93 51

## FACADES LOT 6



**Acquéreurs:**  
M. / Mme.  
M. / Mme.

**Signatures:**



**Vendeurs:**  
Domaine d'Emile

**Signatures:**