


PLAN DE MASSE 1:250


Pièces	
Entrée	4,28 m ²
WC 1	3,98 m ²
Cellier	2,06 m ²
Séjour / Cuisine	33,69 m ²
Chambre 1	9,63 m ²
Chambre 2	10,02 m ²
Chambre 3	10,21 m ²
Chambre 4	10,73 m ²
Salle de Bain	5,22 m ²
Salle de douche	
WC 2	1,80 m ²
Dgt	4,49 m ²

Surfaces Habitables	
Garage	14,88 m²
Terrasse	12,00 m²
Terrain	53,96 m²

Garage	14,88 m ²
Terrasse	12,00 m ²
Terrain	53,96 m ²

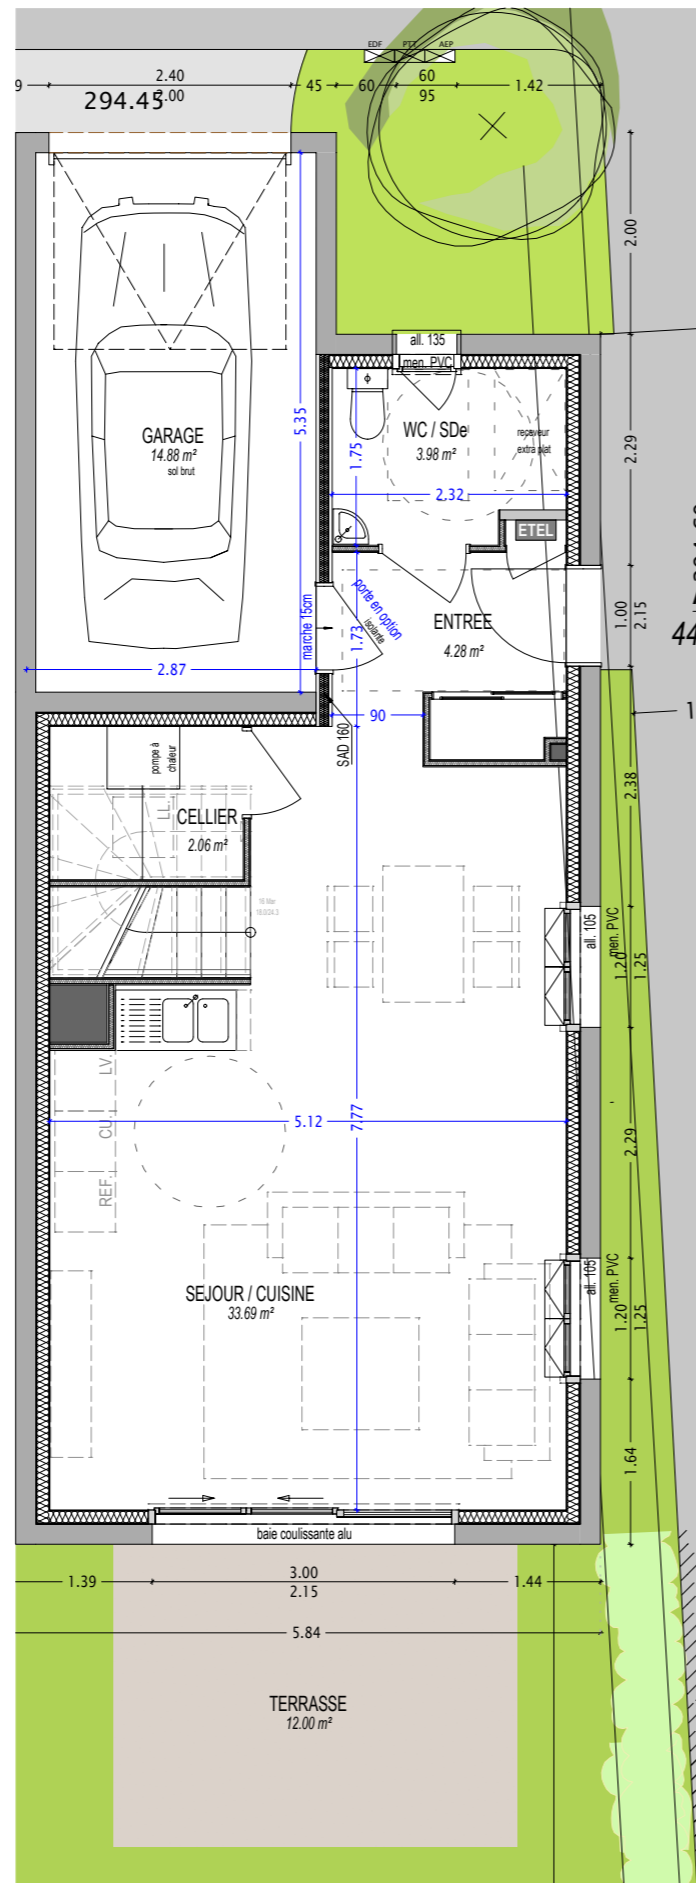

NOTA : Des modifications sont susceptibles d'être apportées à ce plan en fonction des nécessités techniques de la réalisation, tant en ce qui concerne les dimensions libres que l'équipement. Les surfaces indiquées sont approximatives. Les retombées, soffites, faux plafonds, canalisations, chaudières, ainsi que l'emplacement des équipements sont figurés à titre indicatif.

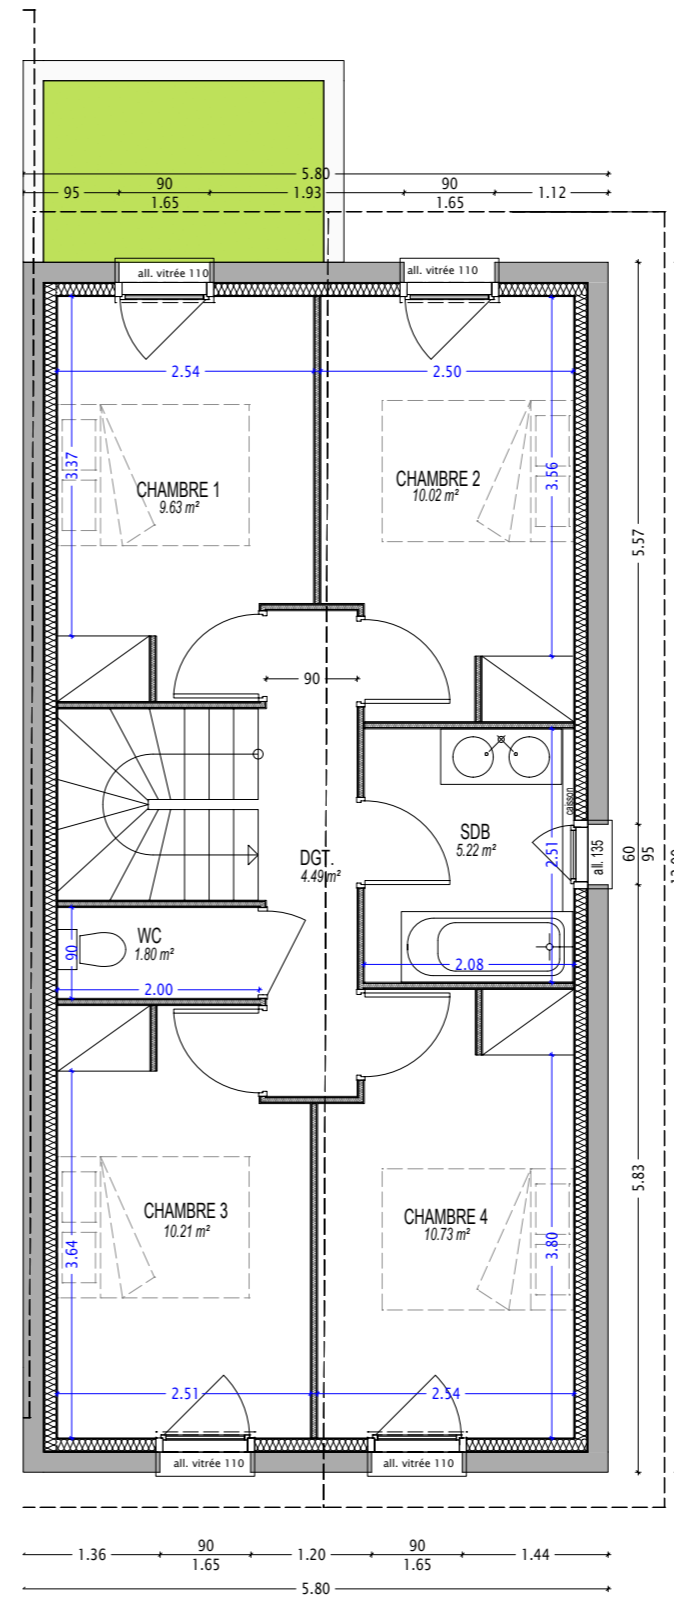

Le Domaine d'Emile
73490 LA RAVOIRE
Le Clapet



KP Habitat
340 rue de l'Eygala
38430 MOIRANS
Tél : 04 76 06 93 51

LOT 1



Acquéreurs:

M. / Mme.


M. / Mme.

Signatures:

Vendeurs:


Domaine d'Emile

Signatures:

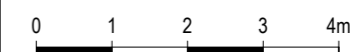


1/75e


05/10/2022

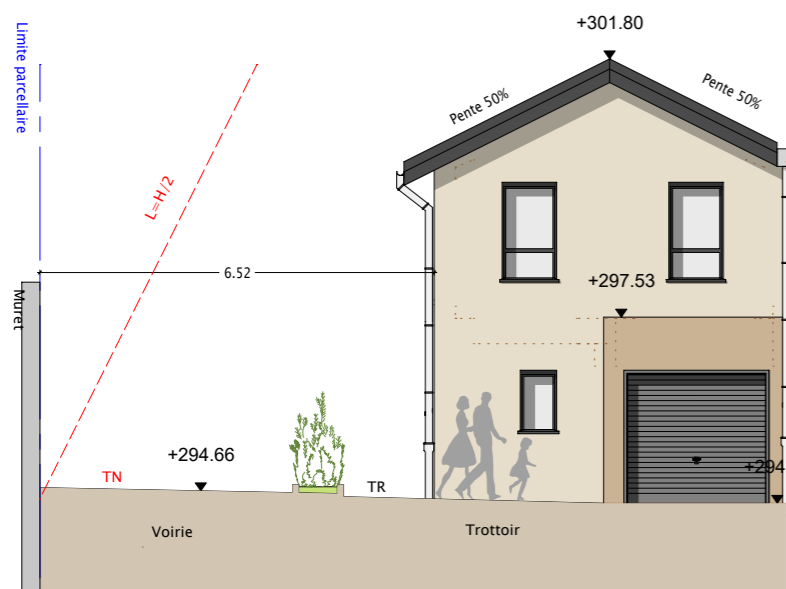


Façade NORD

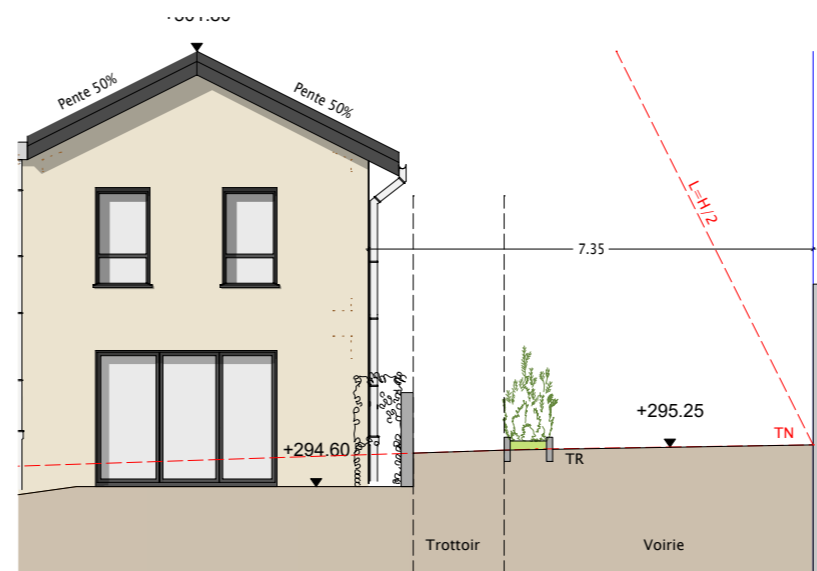

Façade SUD

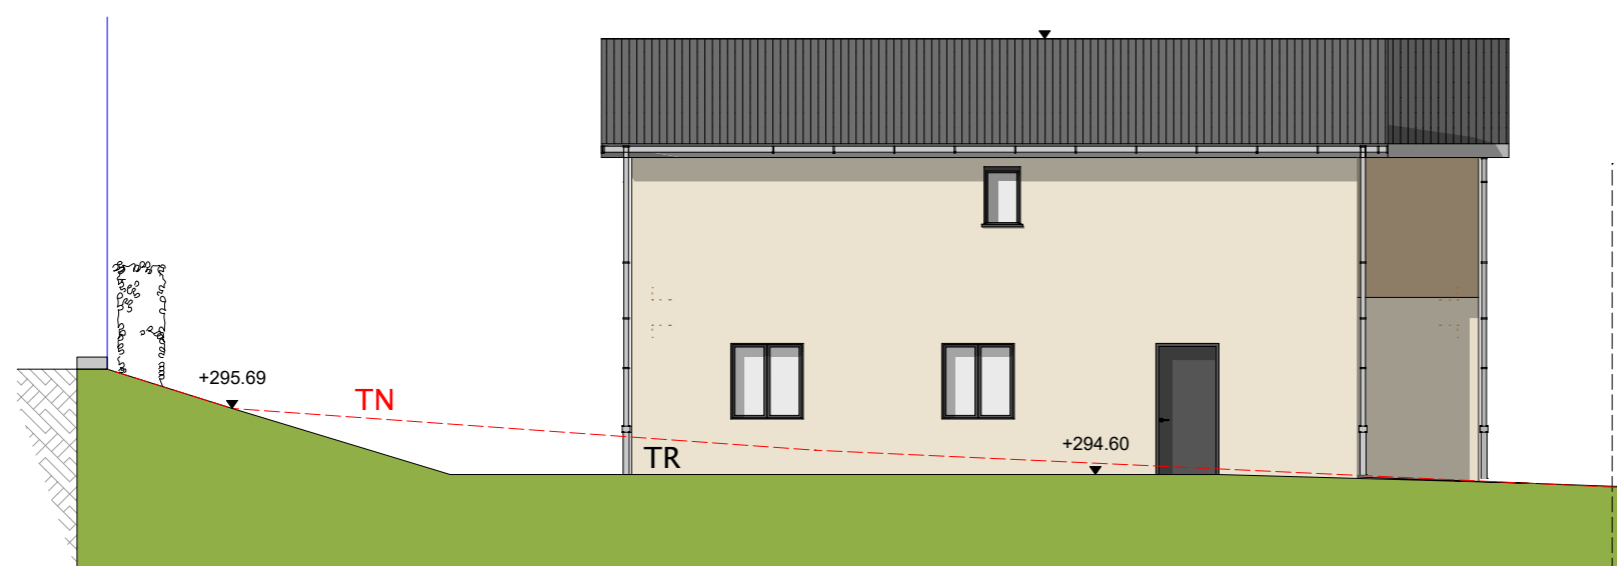

Façade EST

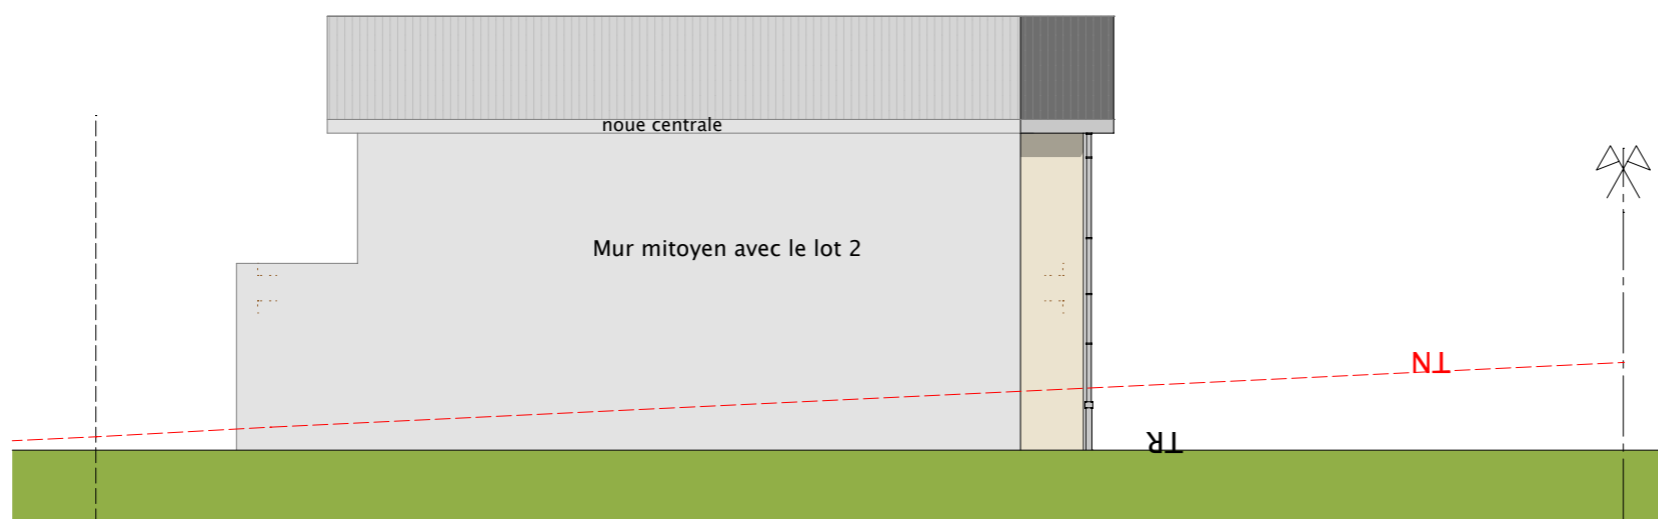

Façade OUEST

NOTA : Des modifications sont susceptibles d'être apportées à ce plan en fonction des nécessités techniques de la réalisation, tant en ce qui concerne les dimensions libres que l'équipement. Les surfaces indiquées sont approximatives. Les retombées, soffites, faux plafonds, canalisations, chaudières, ainsi que l'emplacement des équipements sont figurés à titre indicatif.



Le Domaine d'Emile
73490 LA RAVOIRE
Le Clapet



KP Habitat
340 rue de l'Eygala
38430 MOIRANS
Tél : 04 76 06 93 51

FACADES LOT 1



Acquéreurs:

M. / Mme.


M. / Mme.

Signatures:

Vendeurs:

Domaine d'Emile

Signatures:

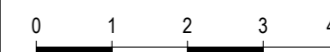

1/75e

05/10/2022