



LES COTTAGES DU GRAND BARGY
Lotissement Le Clos des Prés-Paris Nord


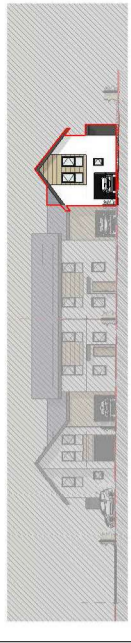


MAISON 4 (M4)
500 rue des Cimes
74970 MARIGNIER

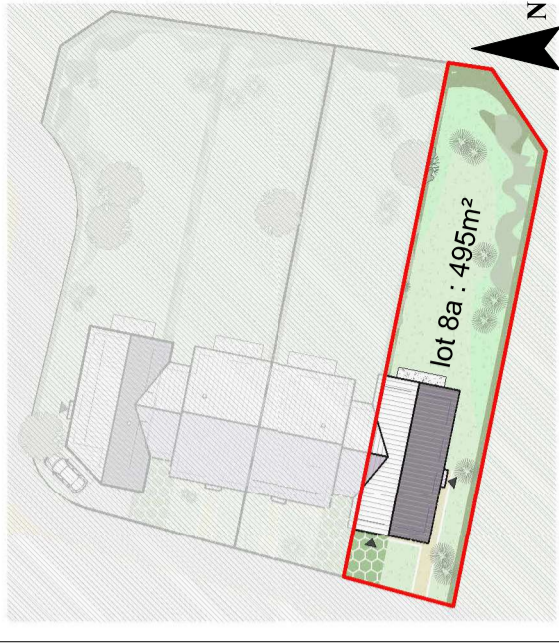

Surface habitable M4	
Buanderie	2.82 m ²
Chambre 1	13.41 m ²
Chambre 2	11.04 m ²
Chambre 3	12.26 m ²
Chambre 4	11.88 m ²
Dgt	4.26 m ²
Dgt	3.94 m ²
Entrée	3.01 m ²
SdB	3.22 m ²
SdE	3.03 m ²
Séjour / Cuisine	32.99 m ²
WC	1.32 m ²
WC/SdB	4.71 m ²
TOTAL	107.89 m²
Terrasse extérieure	9.00 m ²
Garage	15.25 m ²

25/05/2023

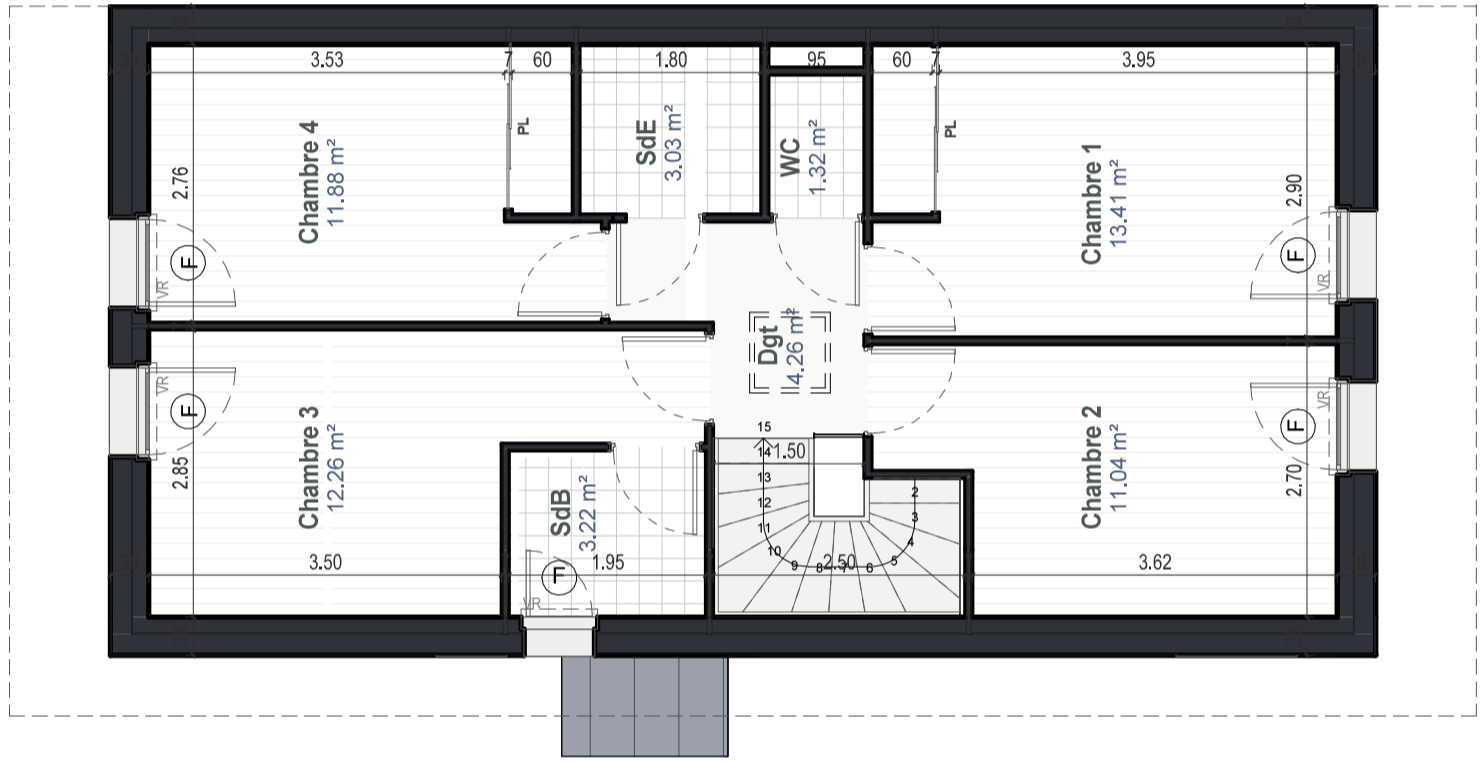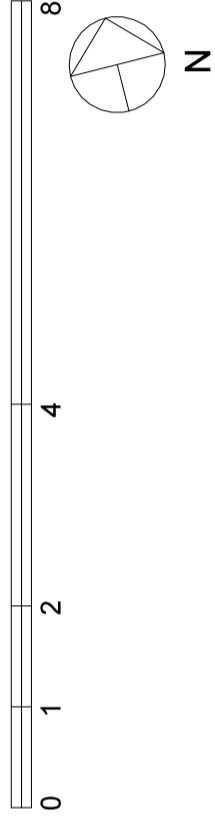

Acquéreurs:
M. / Mme.
M. / Mme.


Vendeurs:
LES COTTAGES DU GRAND BARGY

Signatures: _____

Signatures: _____

PLAN ETAGE

ECH 1/75

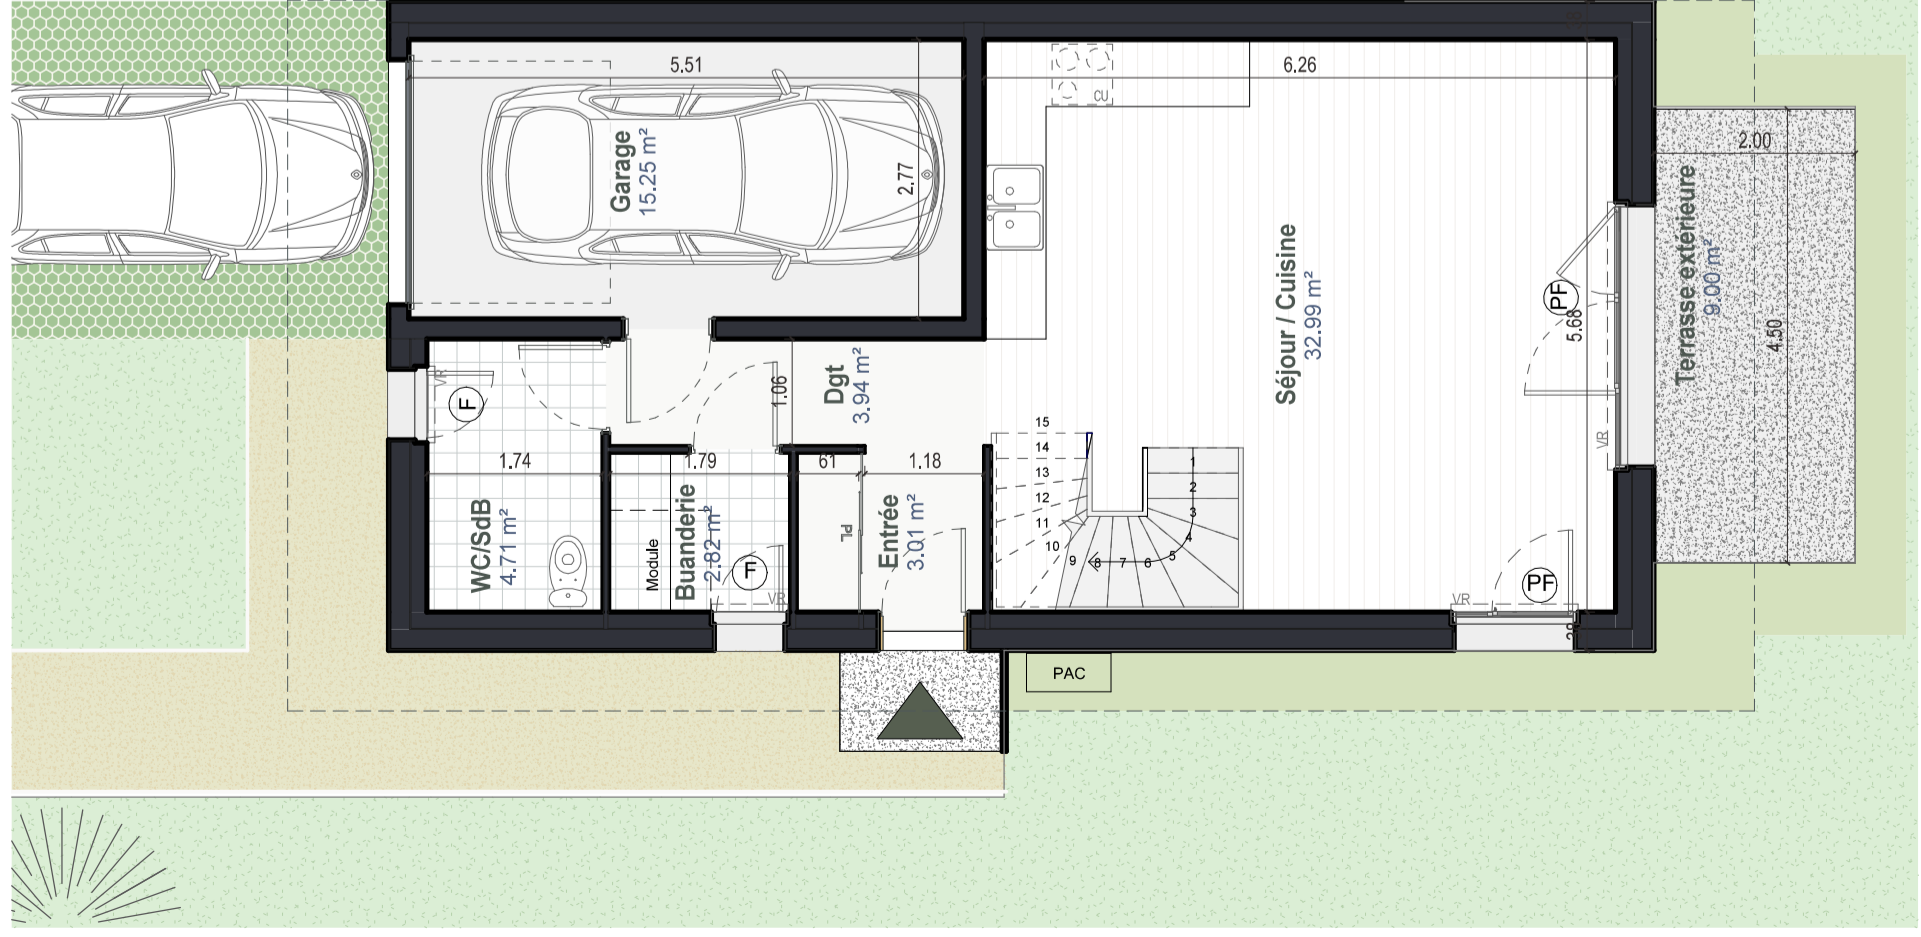

PLAN RDC


NOTA : Des modifications sont susceptibles d'être apportées à ce plan en fonction des nécessités techniques de la réalisation, tant en ce qui concerne les dimensions libres que l'équipement. Les retombées, soffites, faux plafonds, canalisations, ballon d'eau chaude, ainsi que l'emplacement des équipements sont figurés à titre indicatif. Les surfaces indiquées peuvent être amenées à être modifiées. Les surfaces de placard sont incluses dans les surfaces des pièces attenantes.

LES COTTAGES DU GRAND BARGY


Lotissement Le Clos des Prés-Paris Nord




MAISON 4 (M4) - LOT 8A
500 rue des Cimes
74970 MARIGNIER

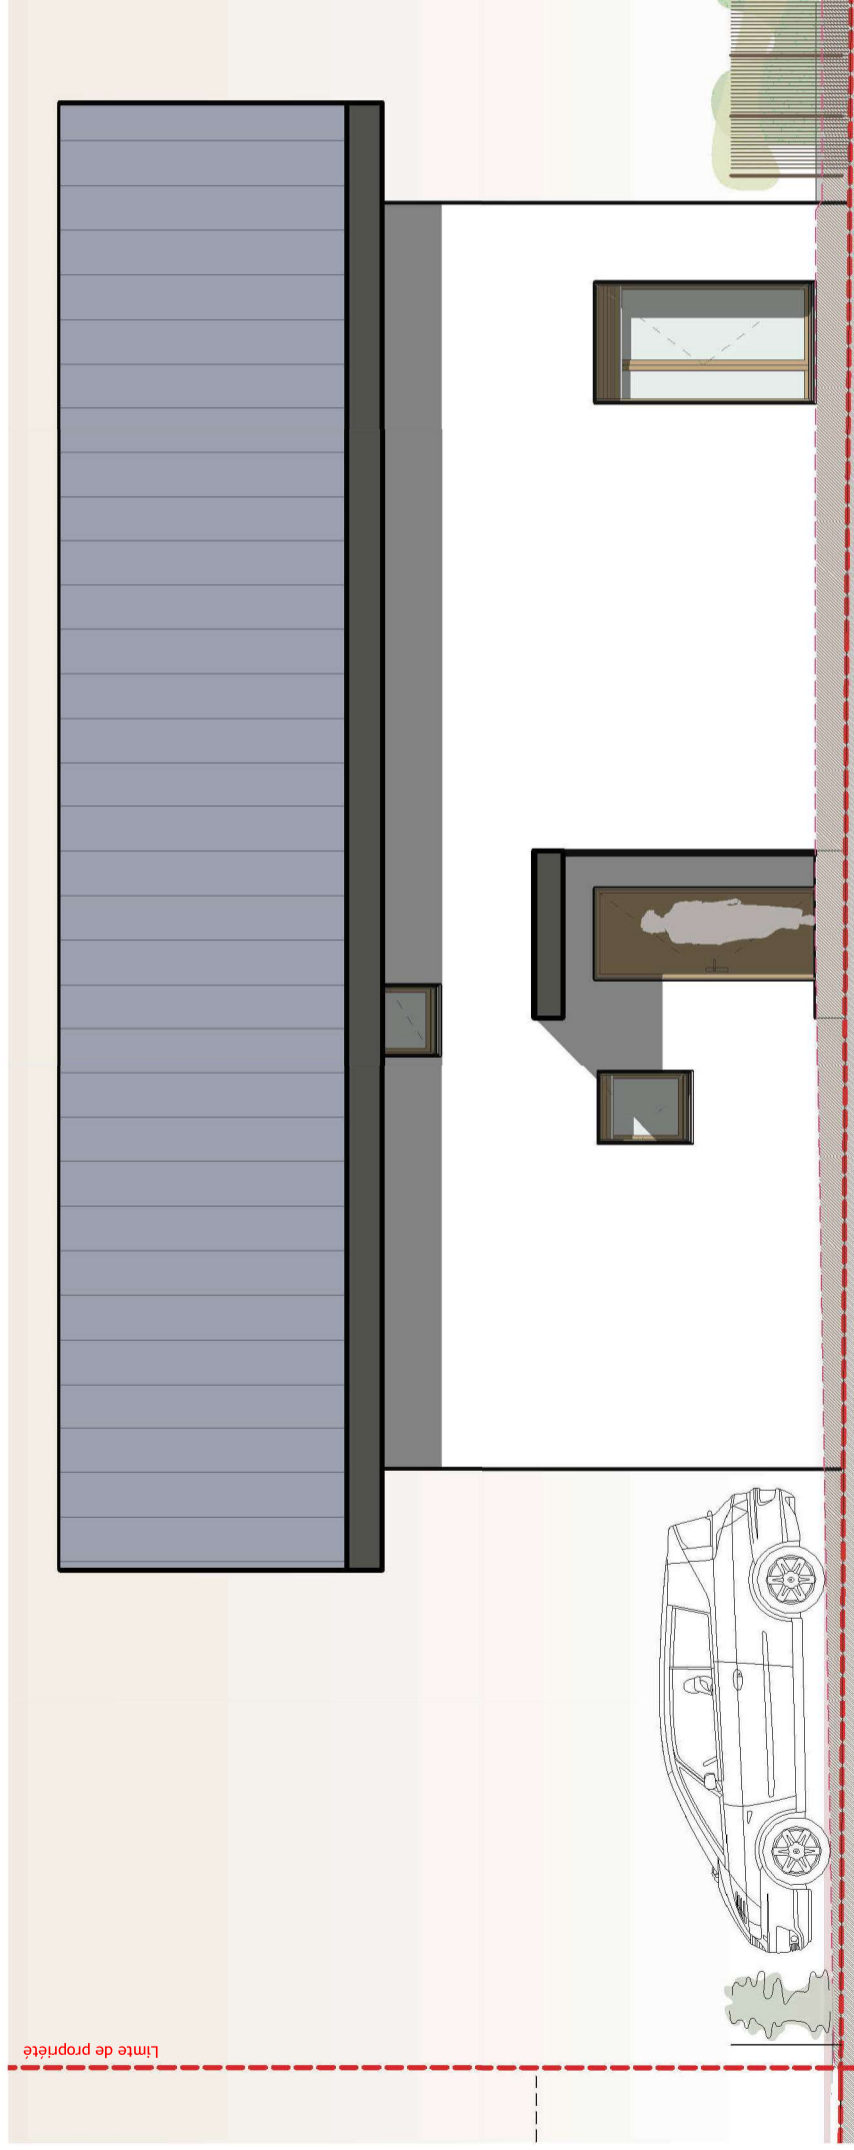

Façade SUD M4

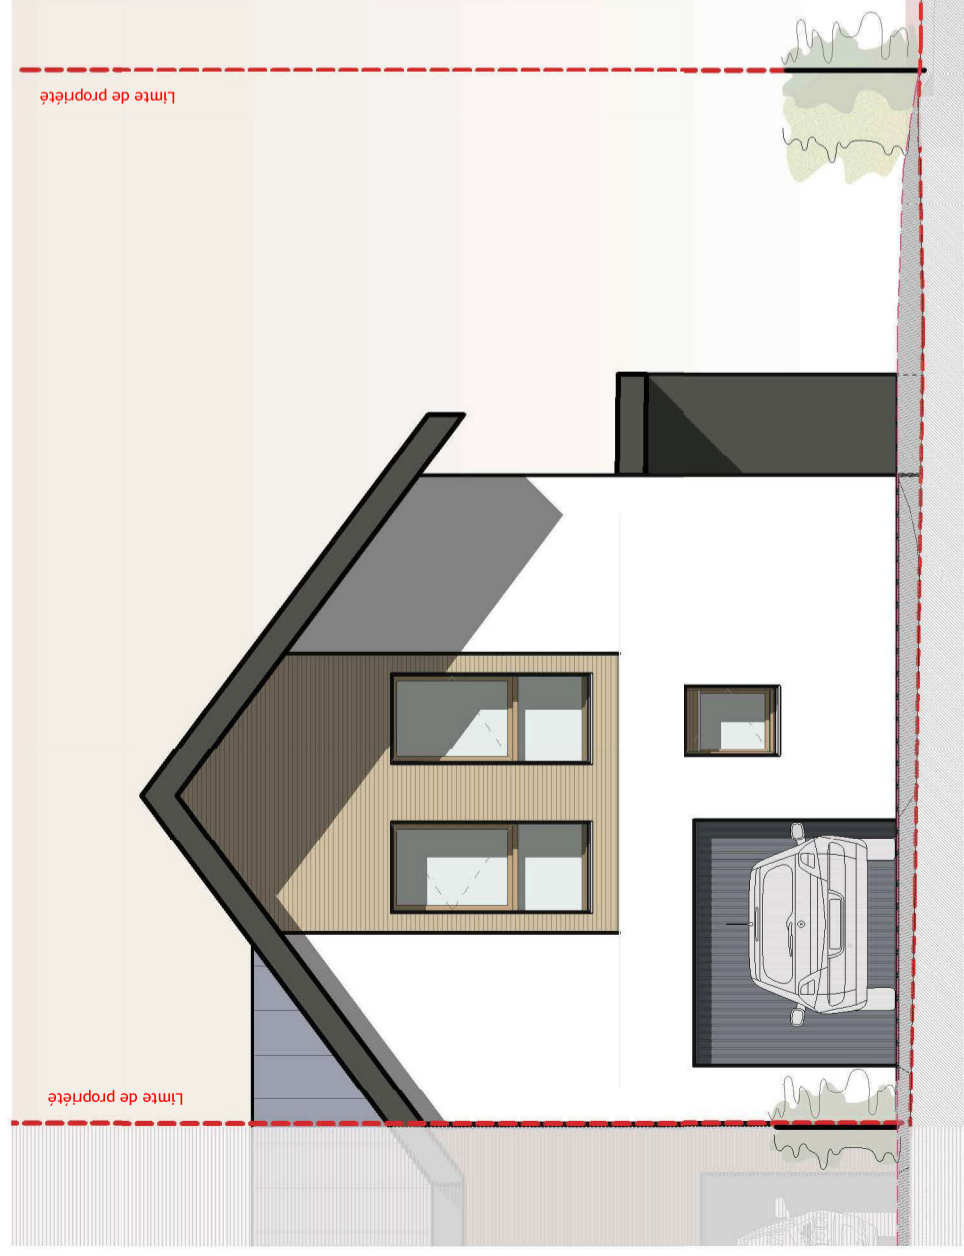

Façade EST OUEST - Rue des Cimes

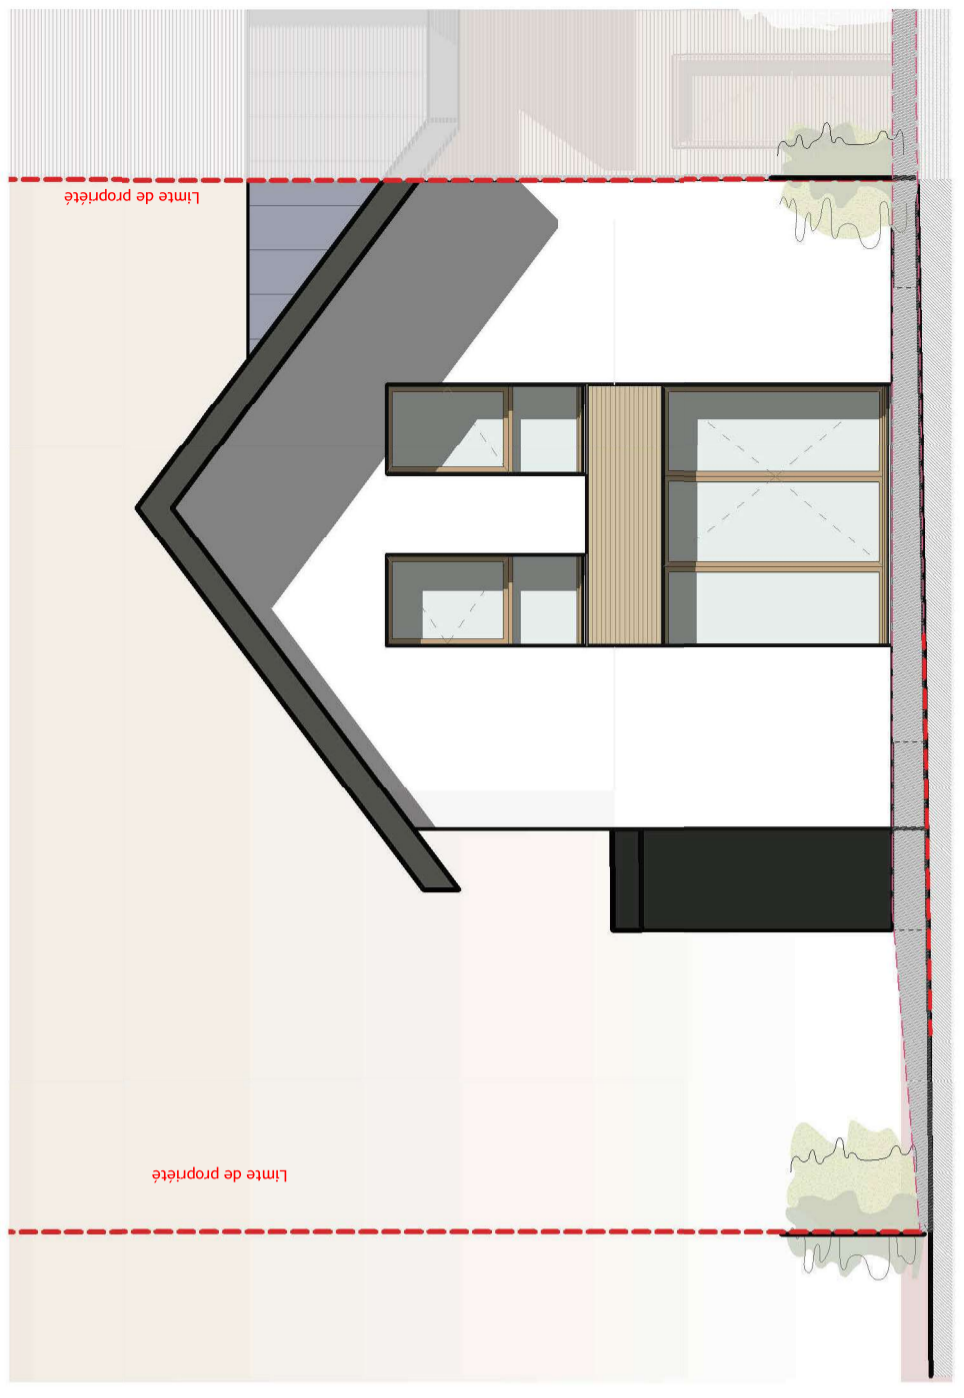

Façade EST M2 - Façade sur jardin

NOTA : Des modifications sont susceptibles d'être apportées à ce plan en fonction des nécessités techniques de la réalisation, tant en ce qui concerne les dimensions libres que l'équipement. Les retombées, soffites, faux plafonds, canalisations, ballon d'eau chaude, ainsi que l'emplacement des équipements sont figurés à titre indicatif. Les surfaces indiquées peuvent être amenées à être modifiées. Les surfaces de placard sont incluses dans les surfaces des pièces attenantes.

ECH 1/75

