
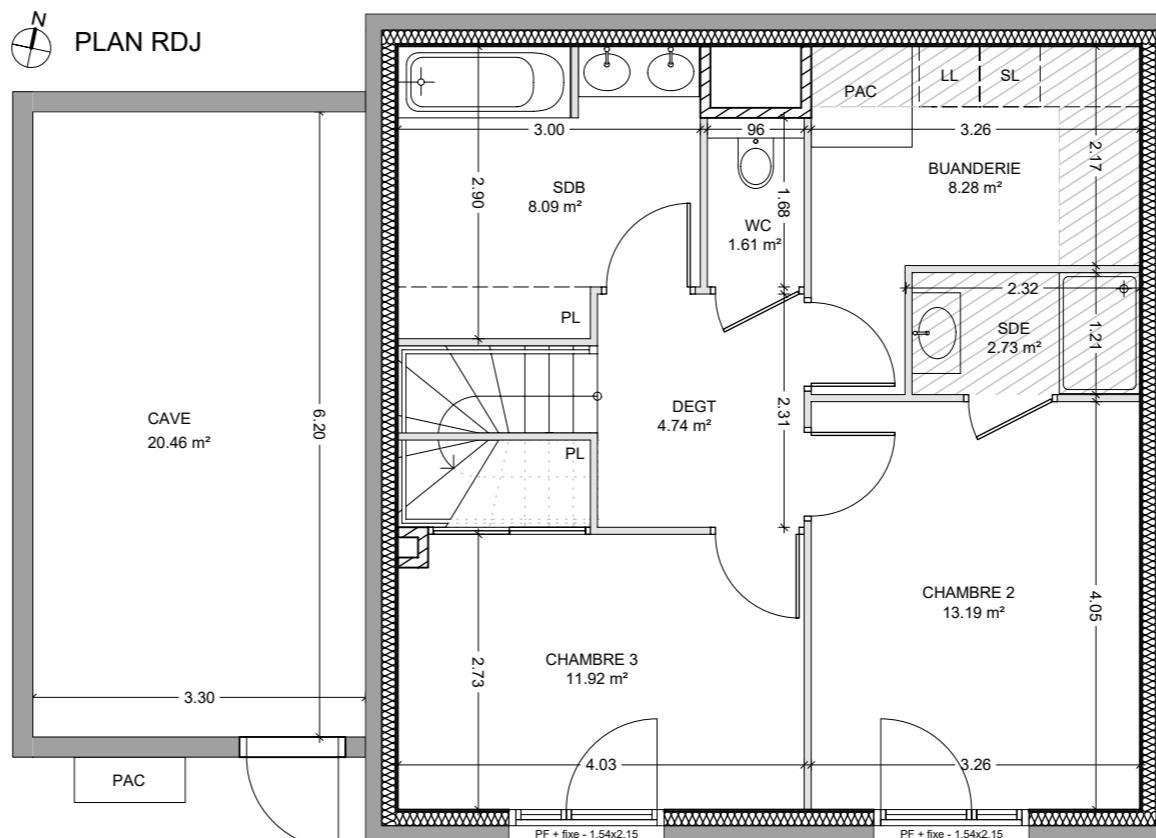


N  
PLAN MASSE  
0 1 5 10 15 20m

PIÈCES	SURFACE en m <sup>2</sup>
RDC	
ENTREE + PL	5,53
SDE 1	3,63
SEJOUR-CUISINE	29,52
CHAMBRE 1	11,41
RDJ	
DEGT	4,74
SDB	8,09
SDE	2,73
WC	1,61
BUANDERIE	8,28
CHAMBRE 2	13,19
CHAMBRE 3	11,92
<b>SURFACE HABITABLE</b>	<b>100,65 m<sup>2</sup></b>

BALCON	14,78
CAVE	20,46
GARAGE	20,46
JARDIN	202,00

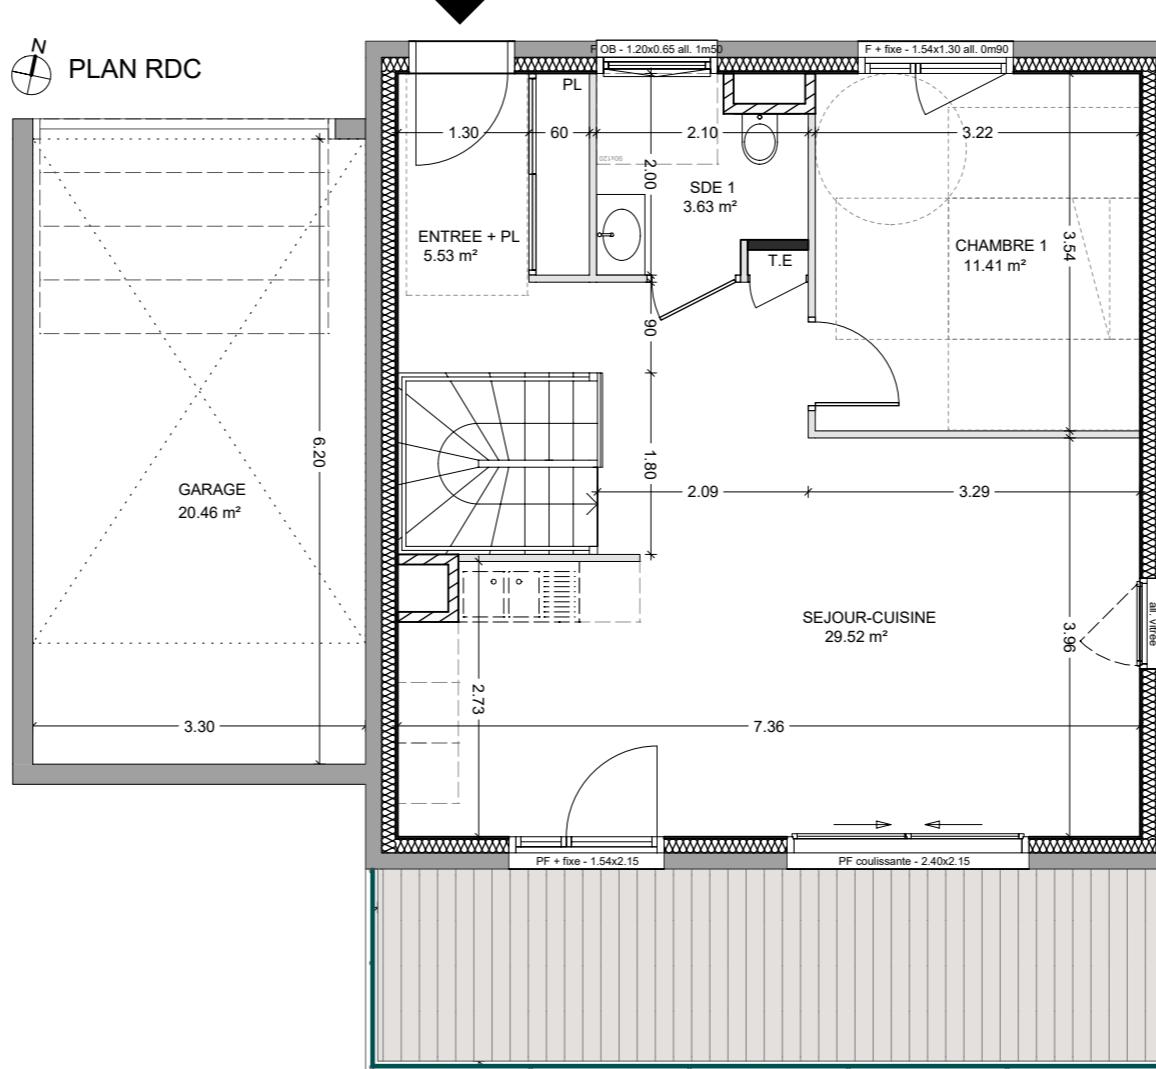

NOTA : Des modifications sont susceptibles d'être apportées à ce plan en fonction des nécessités techniques de la réalisation, tant en ce qui concerne les dimensions libres que l'équipement. Les surfaces indiquées sont approximatives. Les retombées, soffites, faux plafonds, canalisations, chaudières, ainsi que l'emplacement des équipements sont figurés à titre indicatif.



MANDRENA  
74330 LA BALME DE SILLINGY  
chemin de la Fruitière



KP Habitat  
340 rue de l'Eygala  
38430 MOIRANS  
Tél : 04 76 06 93 51

## Maison 03



### Acquéreurs:

M. / Mme.


M. / Mme.

### Signatures:




### Vendeurs:


### Signatures:

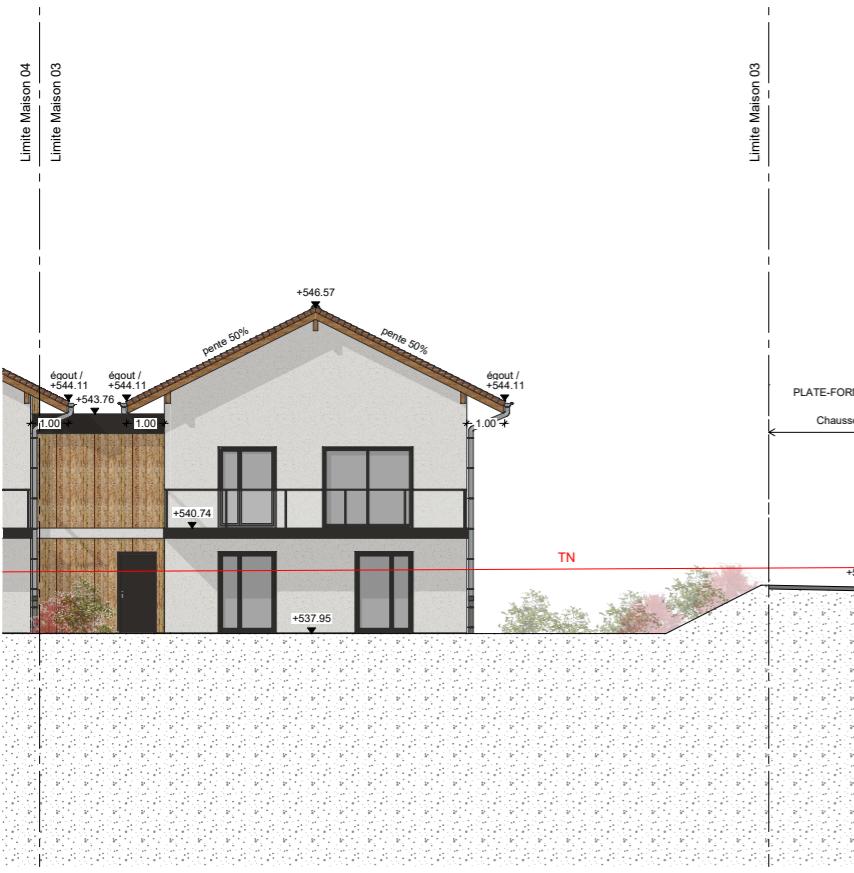


FACADE SUD

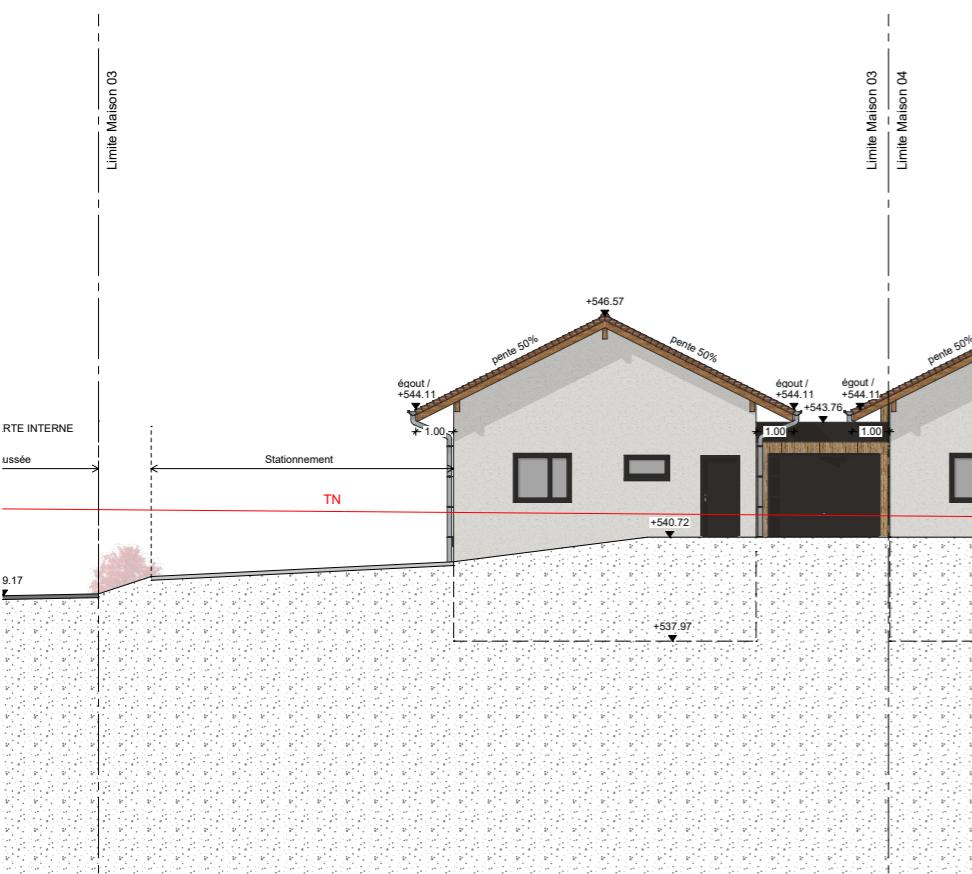

FACADE NORD

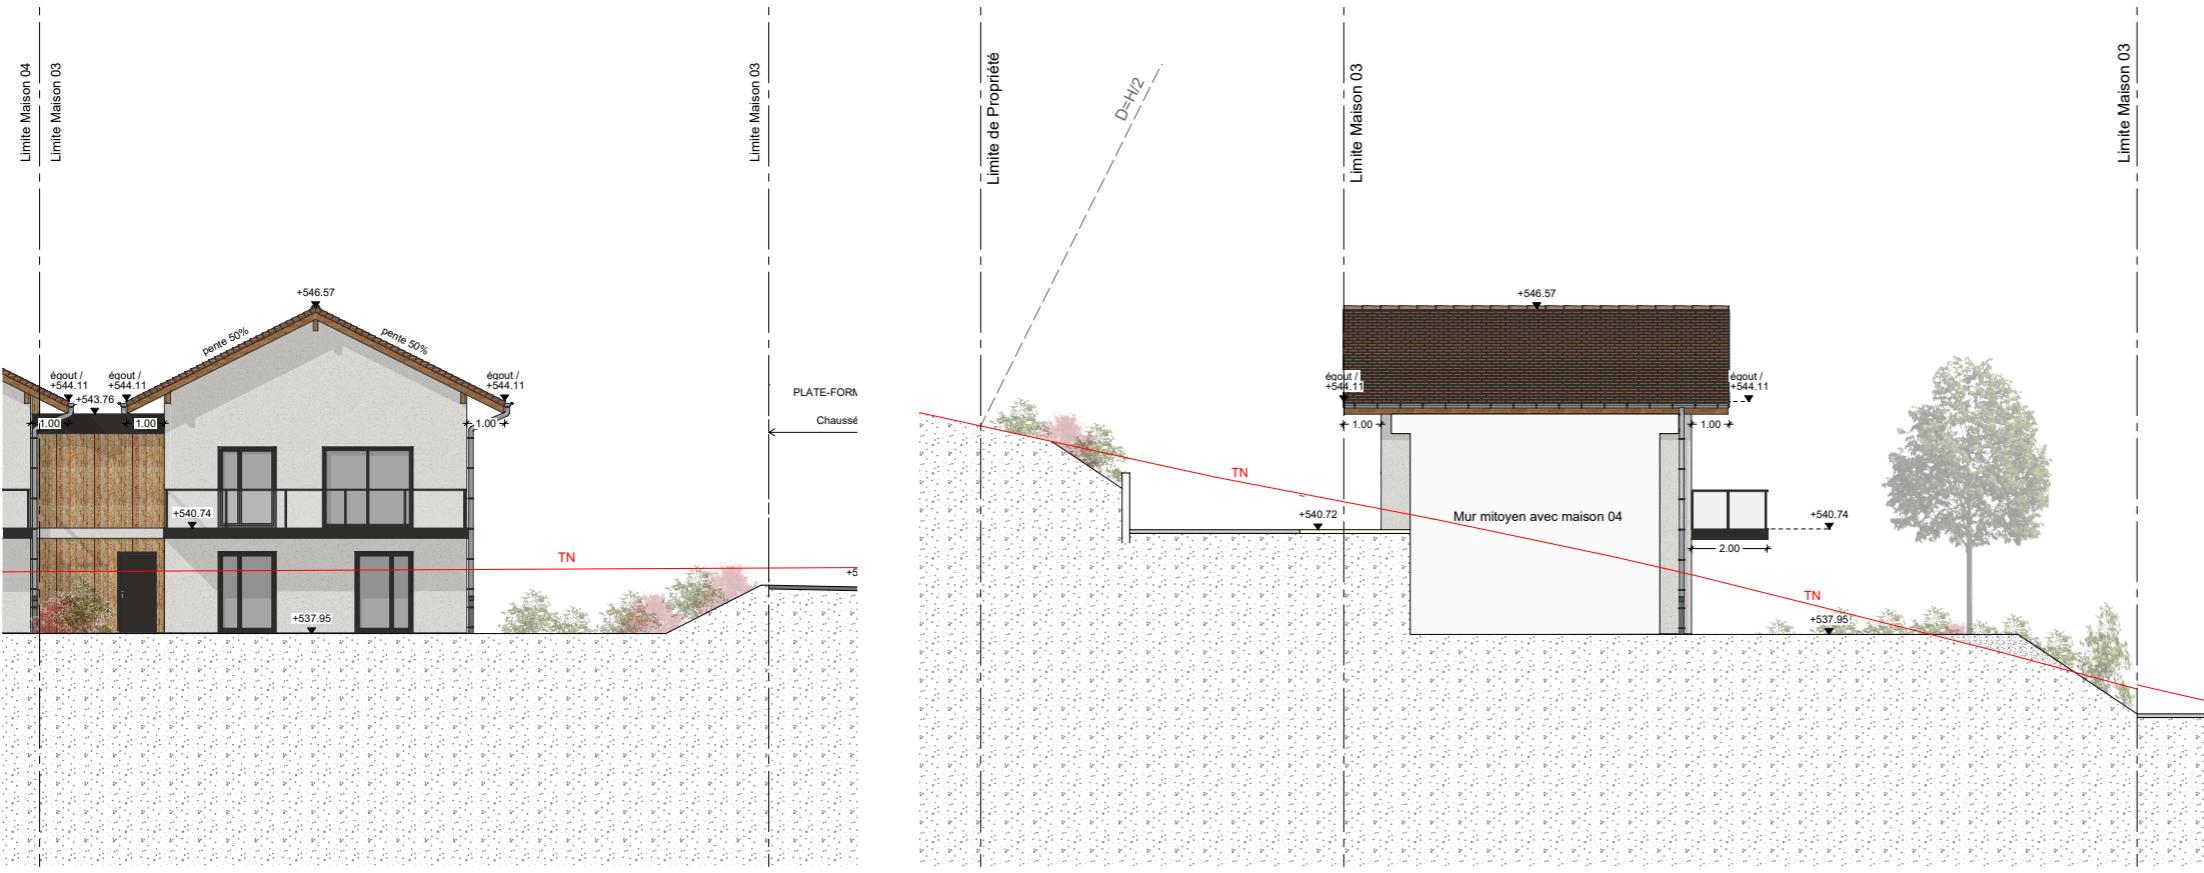

FACADE OUEST

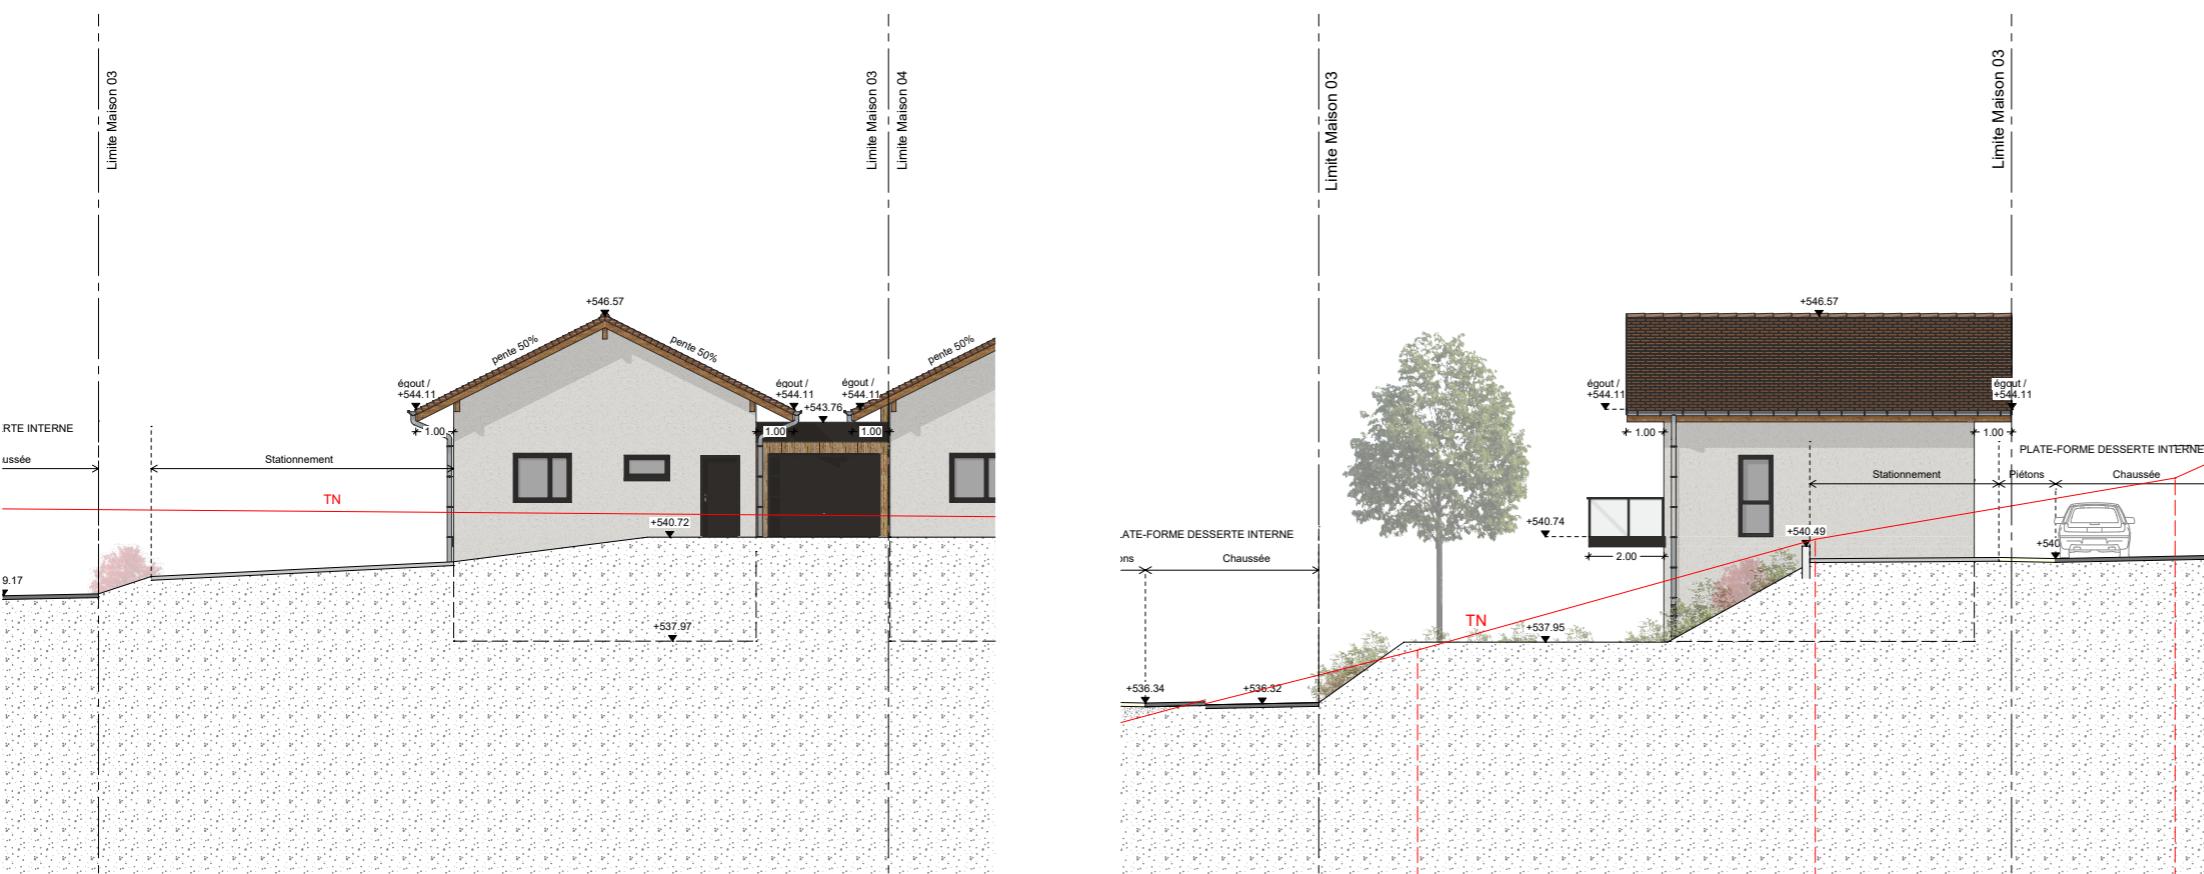

FACADE EST

**NOTA :** Des modifications sont susceptibles d'être apportées à ce plan en fonction des nécessités techniques de la réalisation, tant en ce qui concerne les dimensions libres que l'équipement. Les surfaces indiquées sont approximatives. Les retombées, soffites, faux plafonds, canalisations, chaudières, ainsi que l'emplacement des équipements sont figurés à titre indicatif.



**MANDRENA**  
74330 LA BALME DE SILLINGY  
chemin de la Fruitière



**KP Habitat**  
340 rue de l'Eygala  
38430 MOIRANS  
Tél : 04 76 06 93 51

## FACADES Maison 03



### Acquéreurs:

M. / Mme.

M. / Mme.

### Signatures:



### Vendeurs:

#### Signatures: