

N PLAN MASSE


0 1 5 10 15 20m

PIÈCES	SURFACE en m <sup>2</sup>
RDC	
ENTREE + PL	5,53
SDE 1	3,63
SEJOUR-CUISINE	29,52
CHAMBRE 1	11,41
R+1	
DEGT	7,55
SDB	5,59
SDE 2	2,81
WC	1,34
BUANDERIE	8,41
CHAMBRE 2	18,95
CHAMBRE 3	13,43
CHAMBRE 4	11,75
<b>SURFACE HABITABLE</b>	<b>119,92 m<sup>2</sup></b>

BALCON	14,78
CAVE	17,36
GARAGE	20,46
JARDIN	219,00


N

PLAN RDC

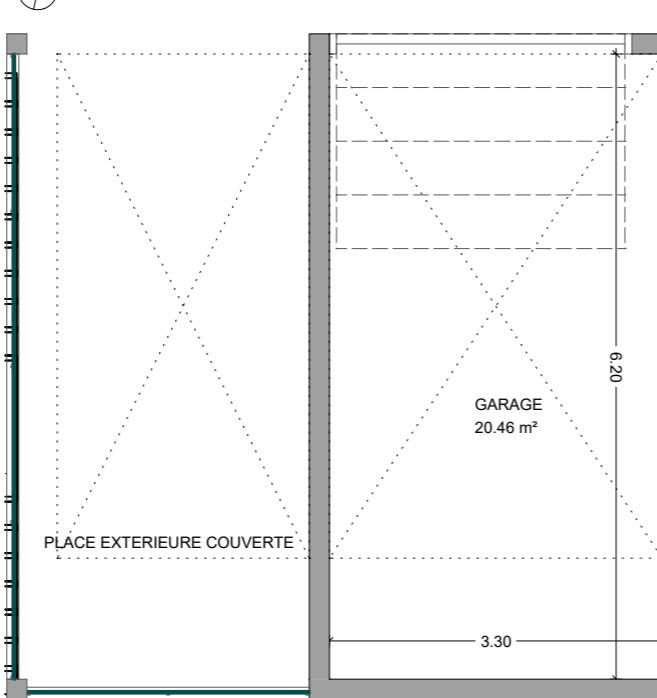

N

PLAN RDJ

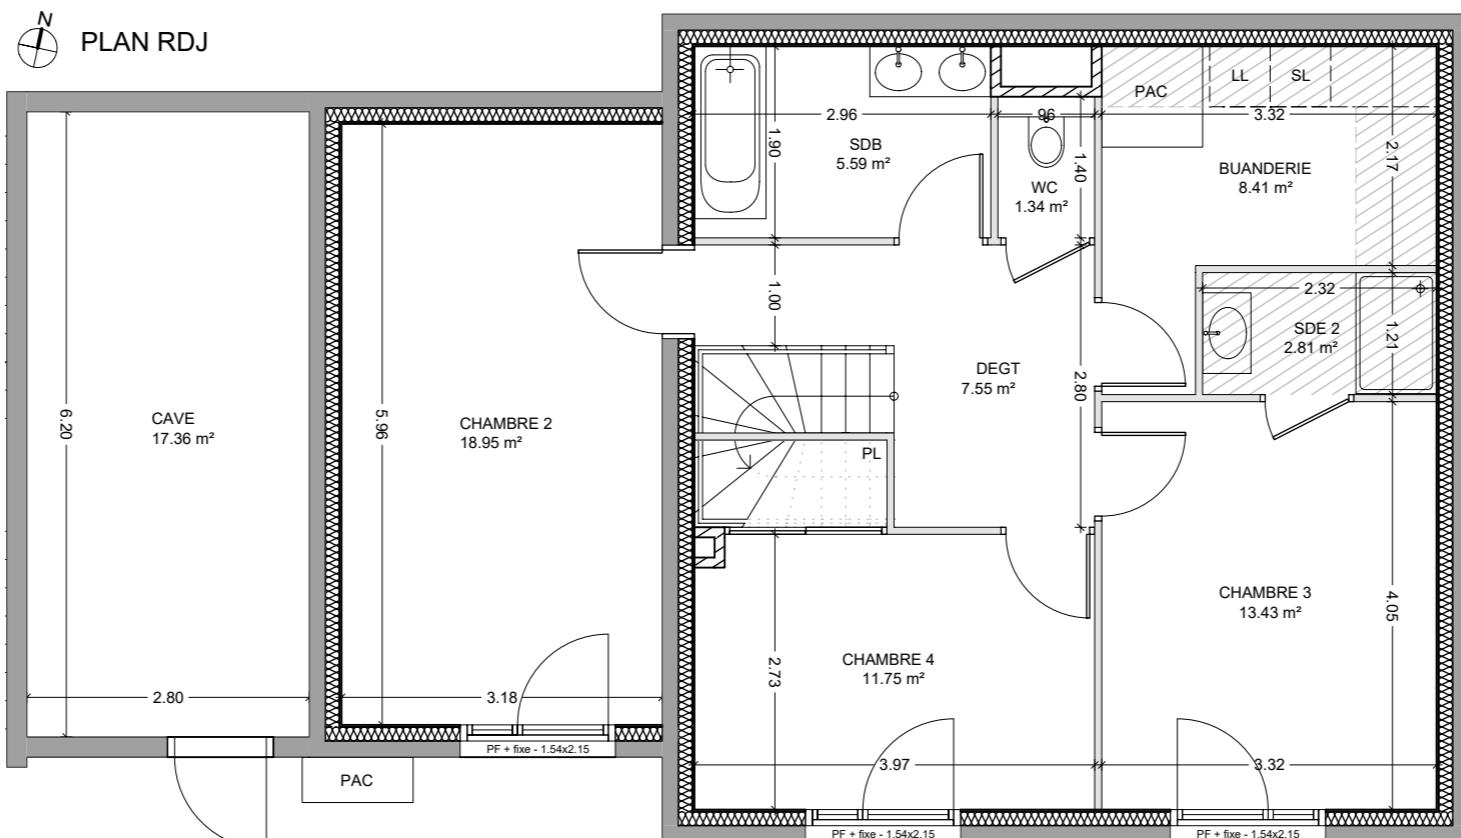

**NOTA :** Des modifications sont susceptibles d'être apportées à ce plan en fonction des nécessités techniques de la réalisation, tant en ce qui concerne les dimensions libres que l'équipement.  
Les surfaces indiquées sont approximatives. Les retombées, soffites, faux plafonds, canalisations, chaudières, ainsi que l'emplacement des équipements sont figurés à titre indicatif.



**MANDRENA**  
74330 LA BALME DE SILLINGY  
chemin de la Fruitière



**KP Habitat**  
340 rue de l'Eygala  
38430 MOIRANS  
Tél : 04 76 06 93 51

## Maison 04



#### **Acquéreurs:**

M. / Mme.

M / Mme

**Signatures:**

• 10

ANSWER

#### Vendeurs:

**Signatures:**


• 10

Page 1


0 1 2 3 4m | 1/75e | 31/03/2023




FACADE SUD

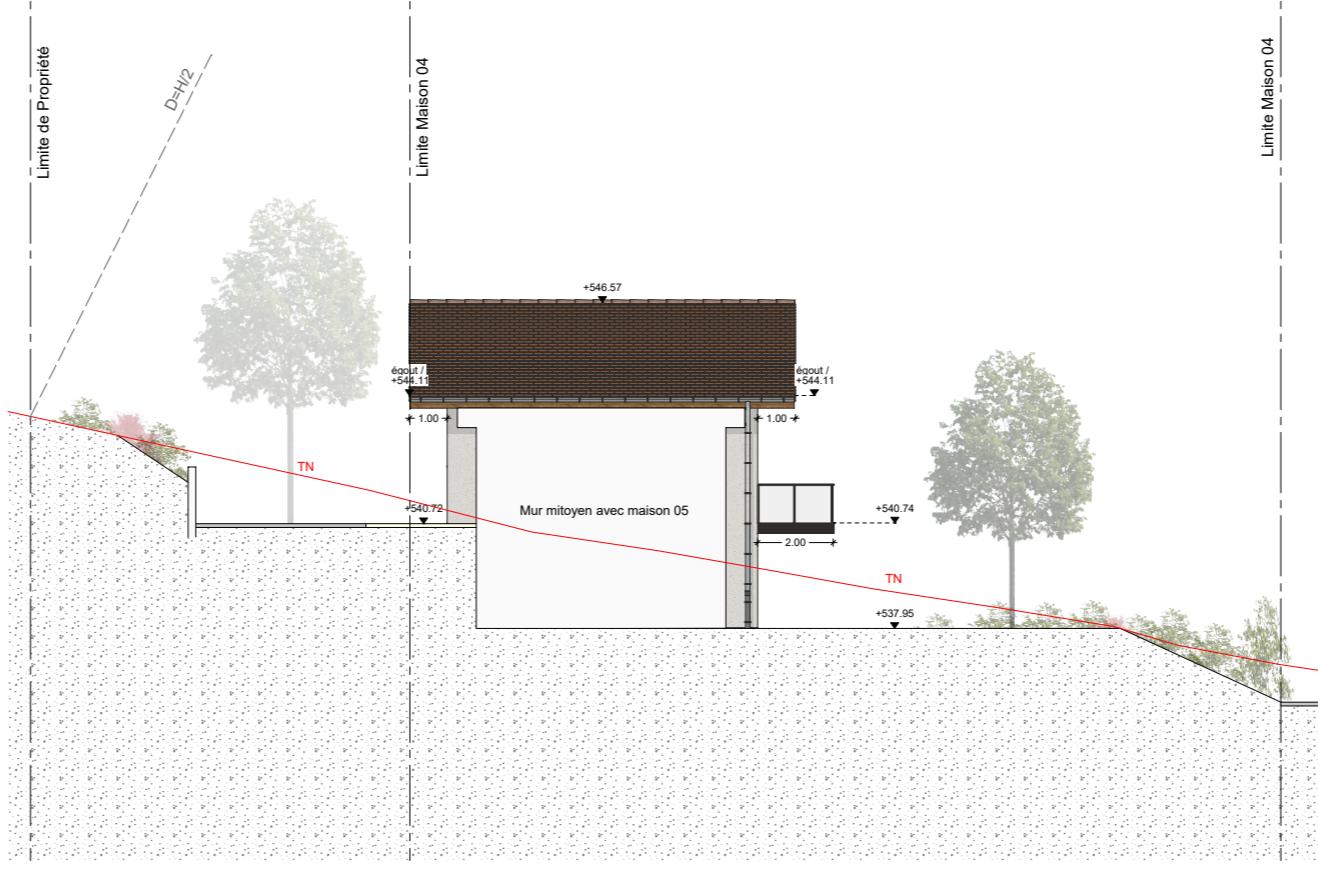

FACADE OUEST

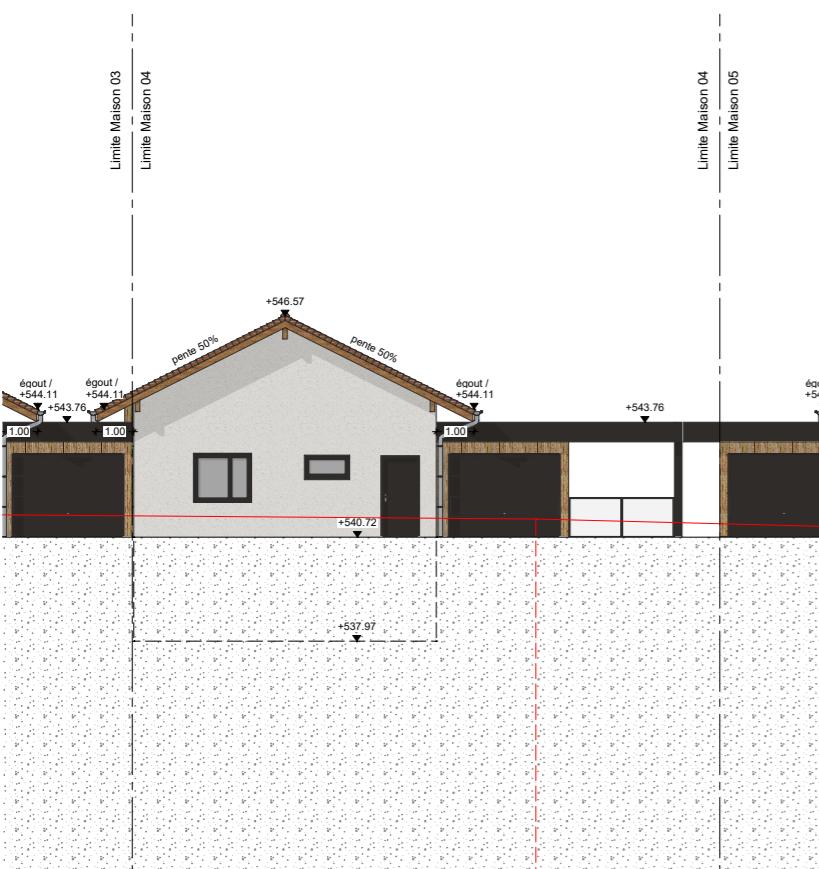

FACADE NORD

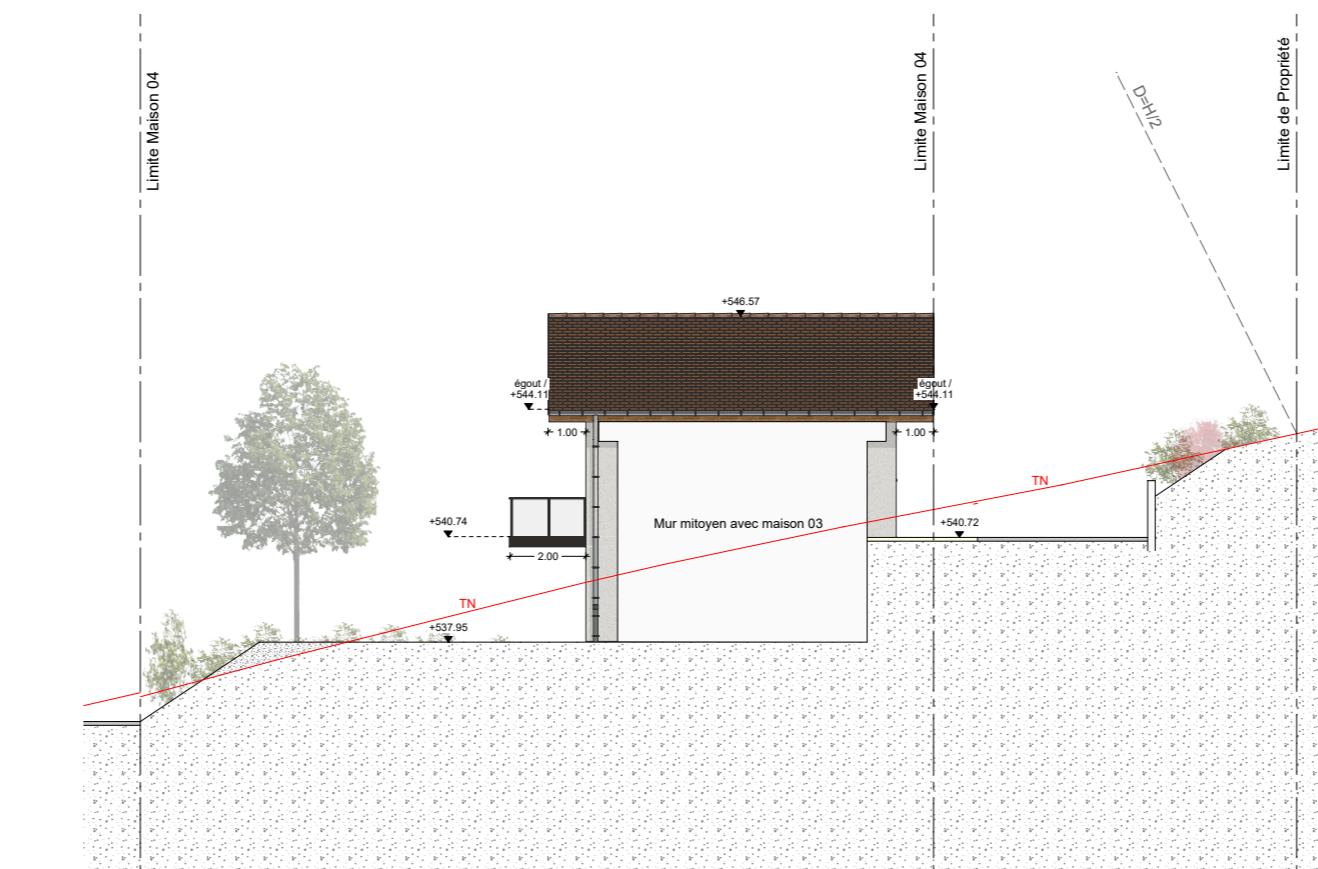

FACADE EST

**NOTA :** Des modifications sont susceptibles d'être apportées à ce plan en fonction des nécessités techniques de la réalisation, tant en ce qui concerne les dimensions libres que l'équipement. Les surfaces indiquées sont approximatives. Les retombées, soffites, faux plafonds, canalisations, chaudières, ainsi que l'emplacement des équipements sont figurés à titre indicatif.



**MANDRENA**  
74330 LA BALME DE SILLINGY  
chemin de la Fruitière



**KP Habitat**  
340 rue de l'Eygala  
38430 MOIRANS  
Tél : 04 76 06 93 51

## FACADES Maison 04



### Acquéreurs:

M. / Mme.

M. / Mme.

### Signatures:



### Vendeurs:

### Signatures: