


N

PLAN RDC

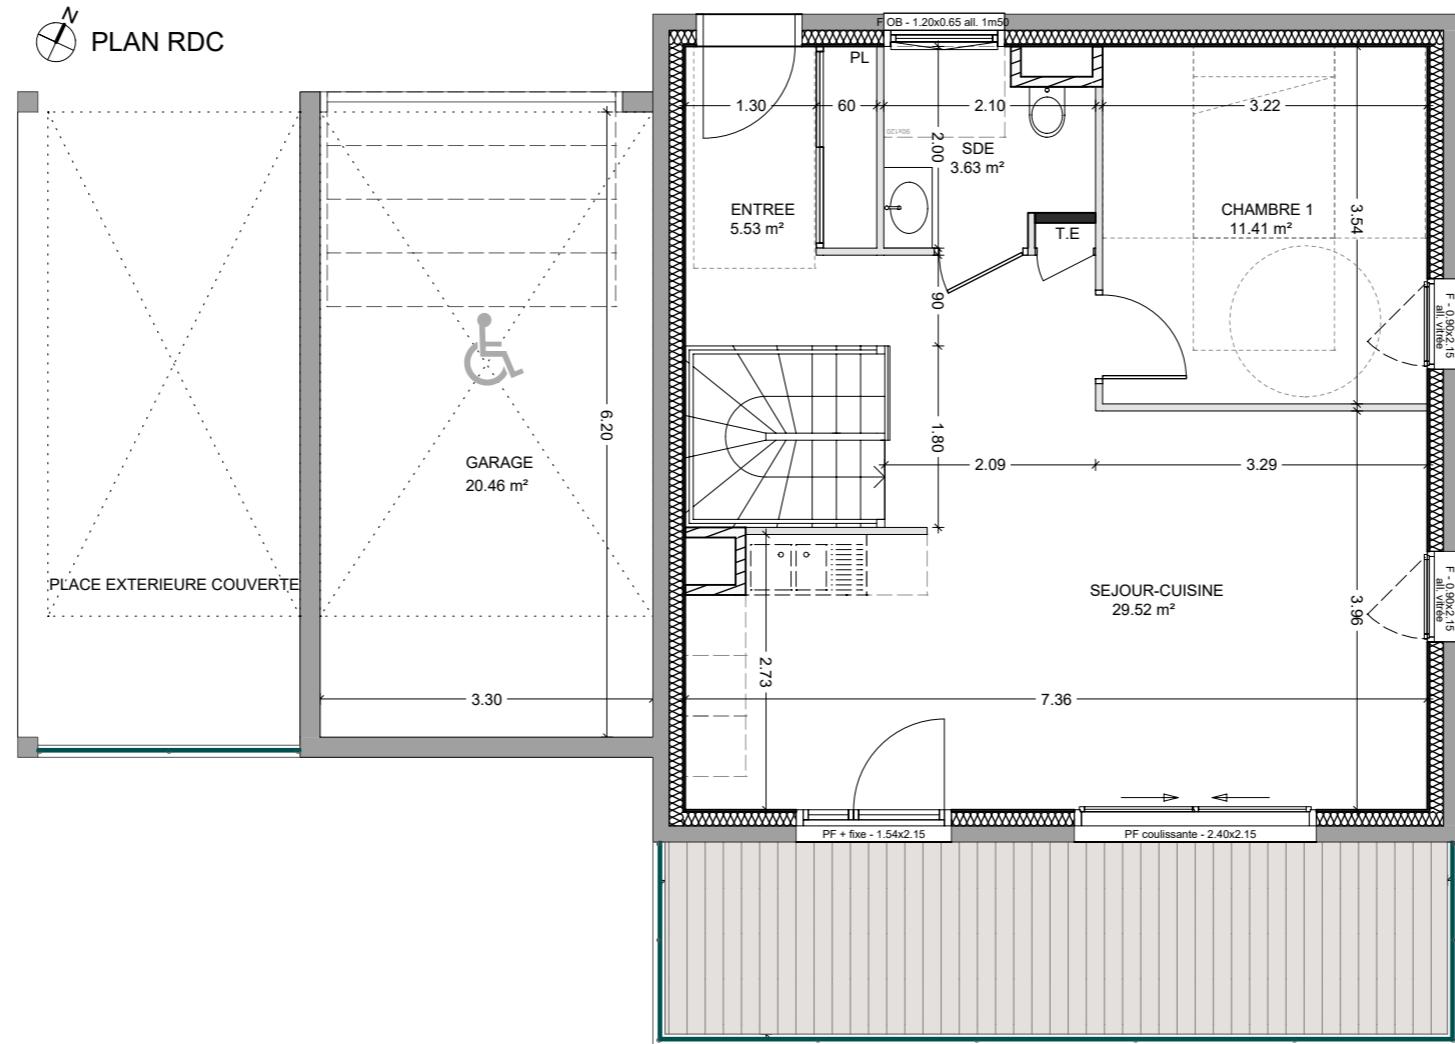

N

PLAN MASSE


0 1 5 10 15 20m

PIÈCES	SURFACE en m ²
RDC	
ENTREE	5,53
SDE	3,63
SEJOUR-CUISINE	29,52
CHAMBRE 1	11,41
RDJ	
DEGT	4,74
SDB	8,09
SDE	2,73
WC	1,61
BUANDERIE	8,28
CHAMBRE 2	13,19
CHAMBRE 3	11,92
SURFACE HABITABLE	100,65 m²

BALCON	14,78
CAVE	16,65
GARAGE	20,46
JARDIN	517,00

N

PLAN RDJ

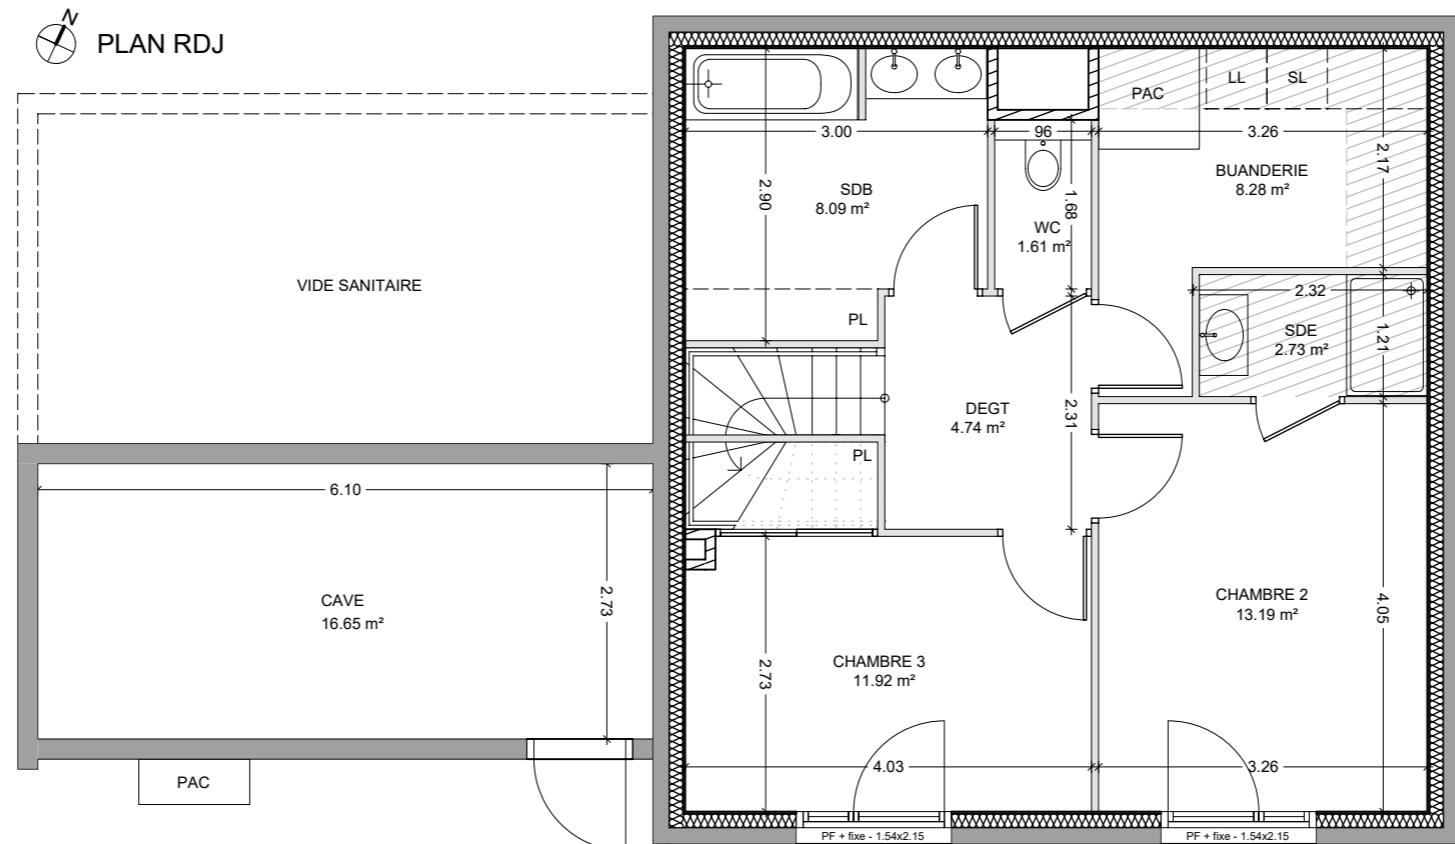

NOTA : Des modifications sont susceptibles d'être apportées à ce plan en fonction des nécessités techniques de la réalisation, tant en ce qui concerne les dimensions libres que l'équipement. Les surfaces indiquées sont approximatives. Les retombées, soffites, faux plafonds, canalisations, chaudières, ainsi que l'emplacement des équipements sont figurés à titre indicatif.



MANDRENA
74330 LA BALME DE SILLINGY
chemin de la Fruitière



KP Habitat
340 rue de l'Eygala
38430 MOIRANS
Tél : 04 76 06 93 51

Maison 06

N



Acquéreurs:


M. / Mme.

M. / Mme.

Signatures:

Vendeurs:

Signatures:

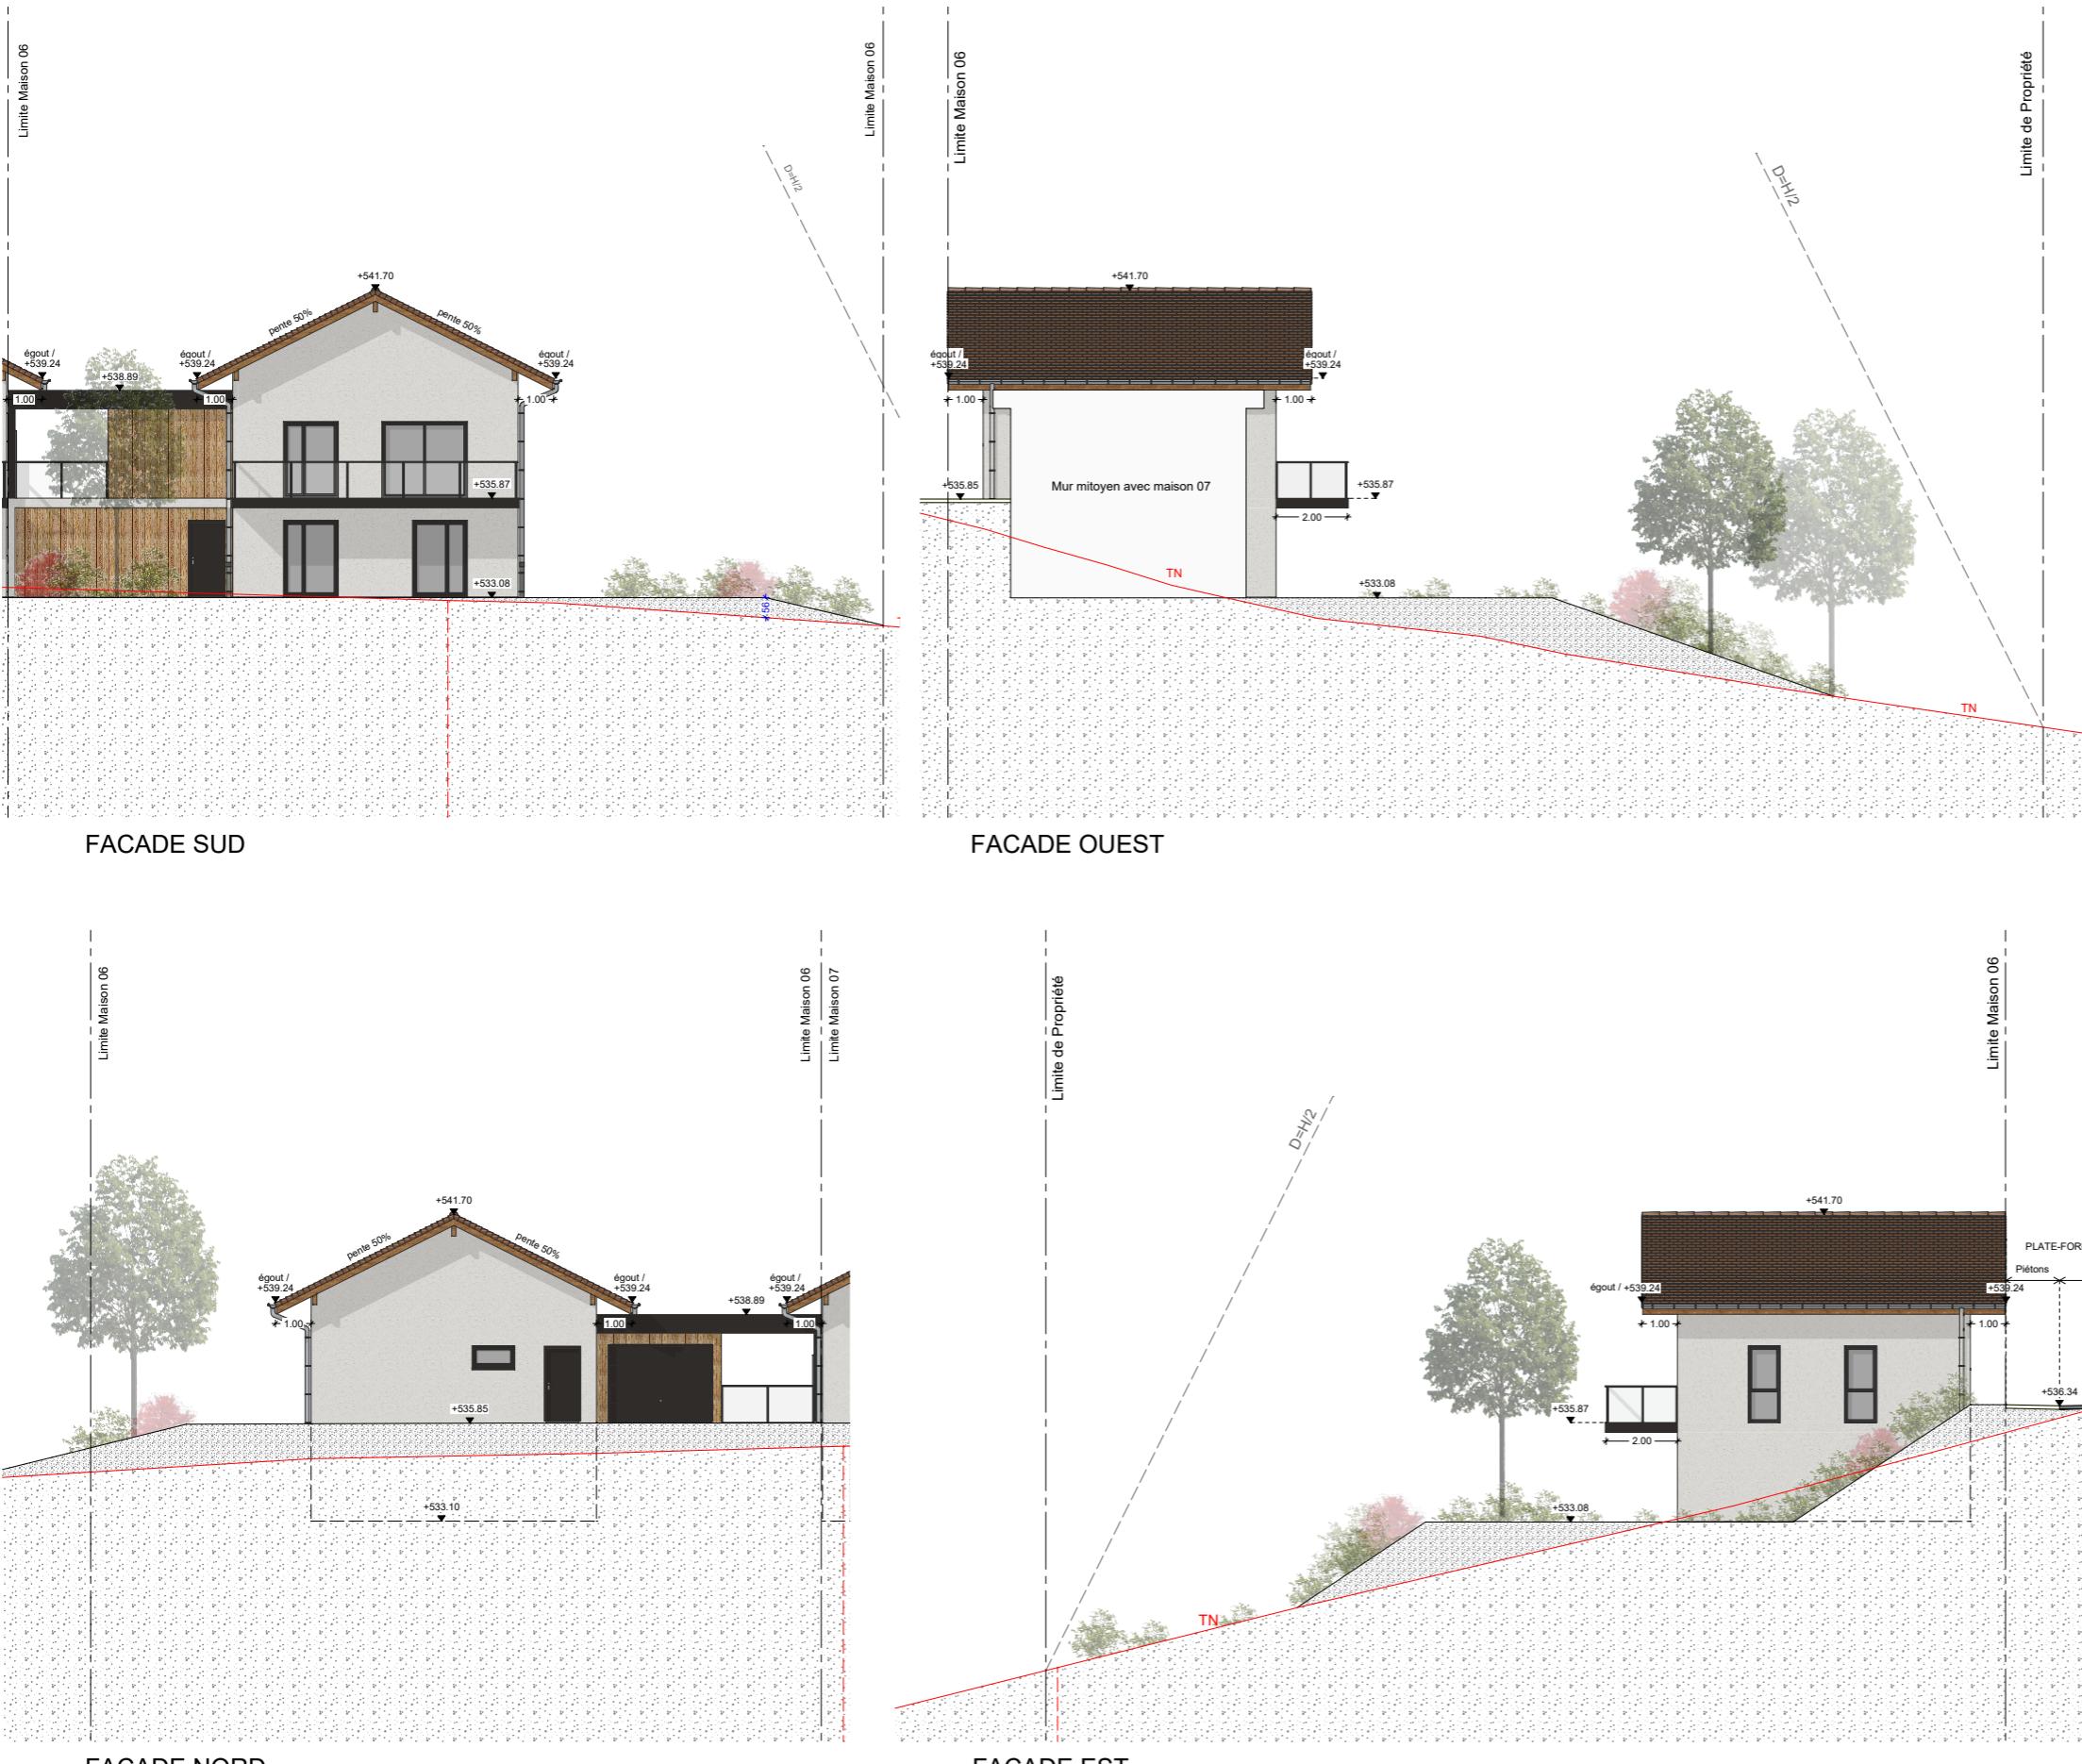

NOTA : Des modifications sont susceptibles d'être apportées à ce plan en fonction des nécessités techniques de la réalisation, tant en ce qui concerne les dimensions libres que l'équipement. Les surfaces indiquées sont approximatives. Les retombées, soffites, faux plafonds, canalisations, chaudières, ainsi que l'emplacement des équipements sont figurés à titre indicatif.



MANDRENA
74330 LA BALME DE SILLINGY
chemin de la Fruitière

KP Habitat
340 rue de l'Eygala
38430 MOIRANS
Tél : 04 76 06 93 51

FACADES Maison 06



Acquéreurs:
M. / Mme.
M. / Mme.

Signatures:

Vendeurs:

Signatures: