



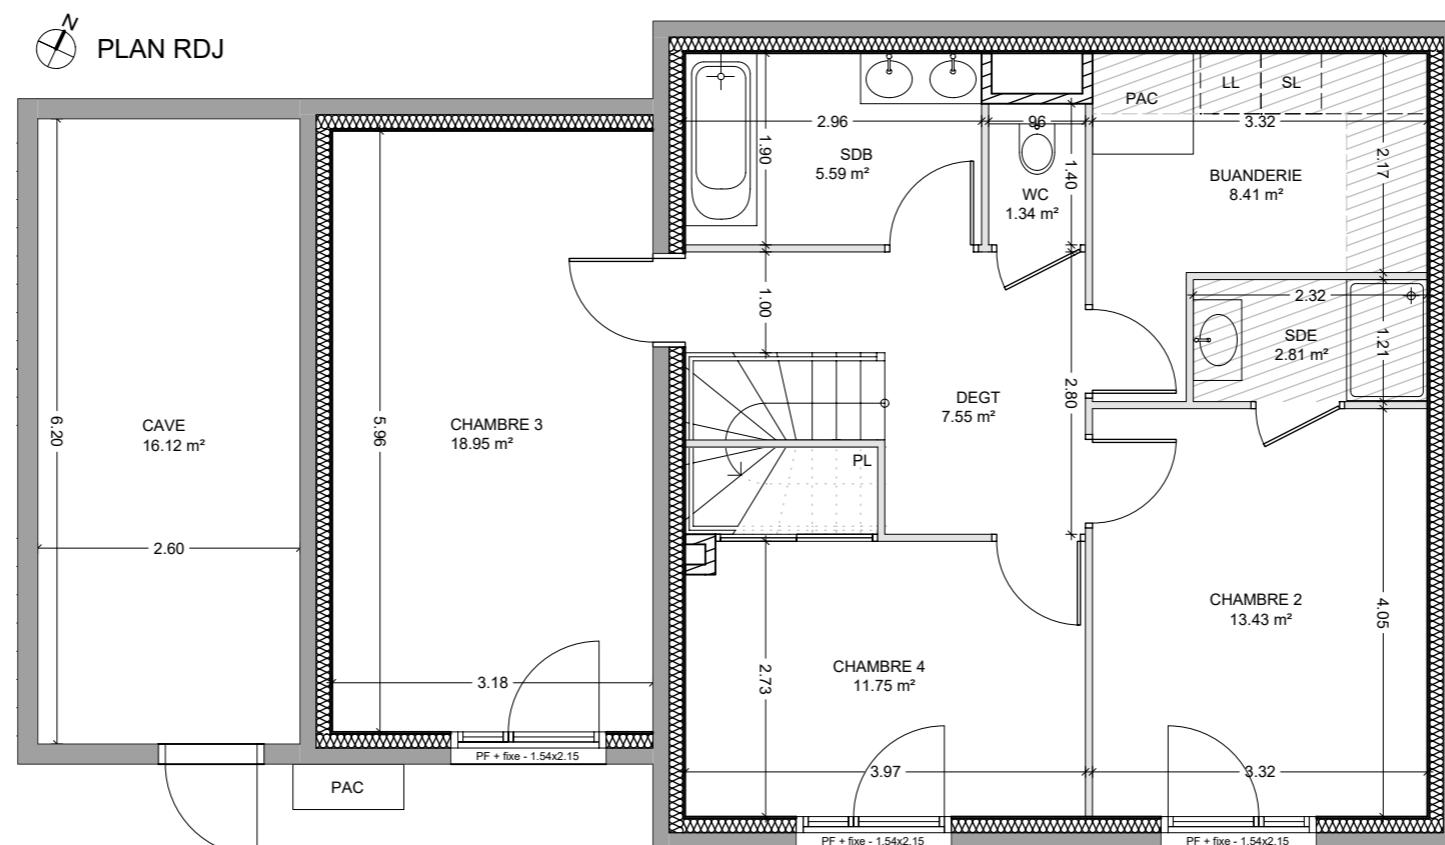

N
PLAN MASSE
0 1 5 10 15 20m

PIÈCES	SURFACE en m ²
RDC	
ENTREE	5,53
SDE	3,63
SEJOUR-CUISINE	29,52
CHAMBRE 1	11,41
RDJ	
DEGT	7,55
SDB	5,59
SDE	2,81
WC	1,34
BUANDERIE	8,41
CHAMBRE 2	13,43
CHAMBRE 3	18,95
CHAMBRE 4	11,75
SURFACE HABITABLE	119,92 m ²
BALCON	14,78
CAVE	16,12
GARAGE	20,46
JARDIN	371,00

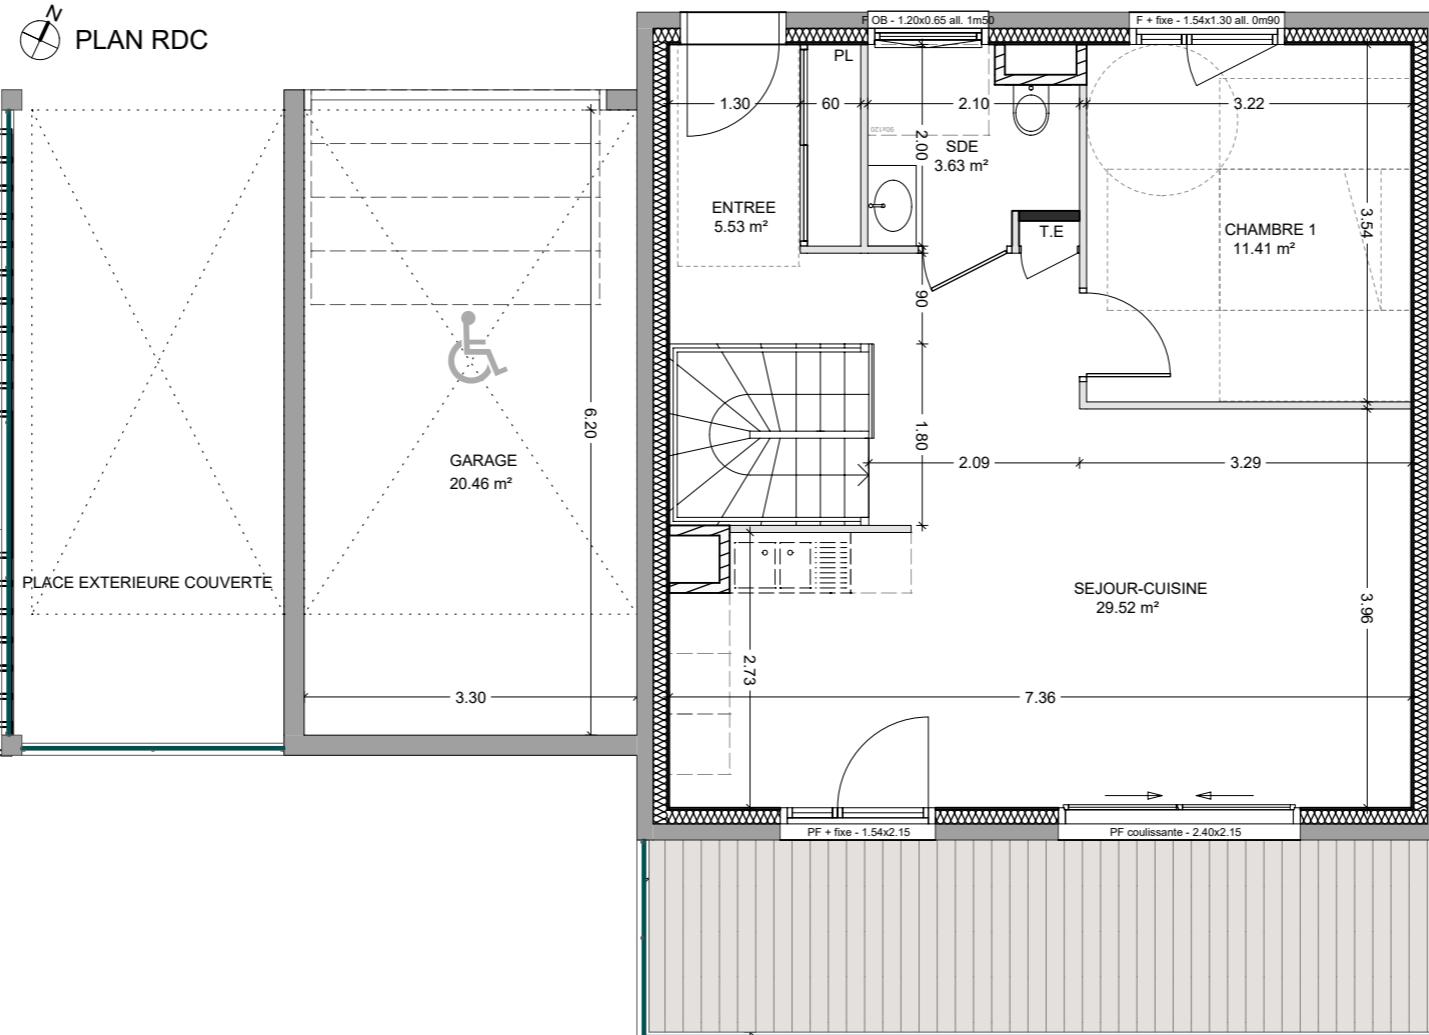

NOTA : Des modifications sont susceptibles d'être apportées à ce plan en fonction des nécessités techniques de la réalisation, tant en ce qui concerne les dimensions libres que l'équipement. Les surfaces indiquées sont approximatives. Les retombées, soffites, faux plafonds, canalisations, chaudières, ainsi que l'emplacement des équipements sont figurés à titre indicatif.



MANDRENA
74330 LA BALME DE SILLINGY
chemin de la Fruitière



KP Habitat
340 rue de l'Eygala
38430 MOIRANS
Tél : 04 76 06 93 51

Maison 07



Acquéreurs:

M. / Mme.

M. / Mme.


Signatures:

Vendeurs:


Signatures:




FACADE SUD

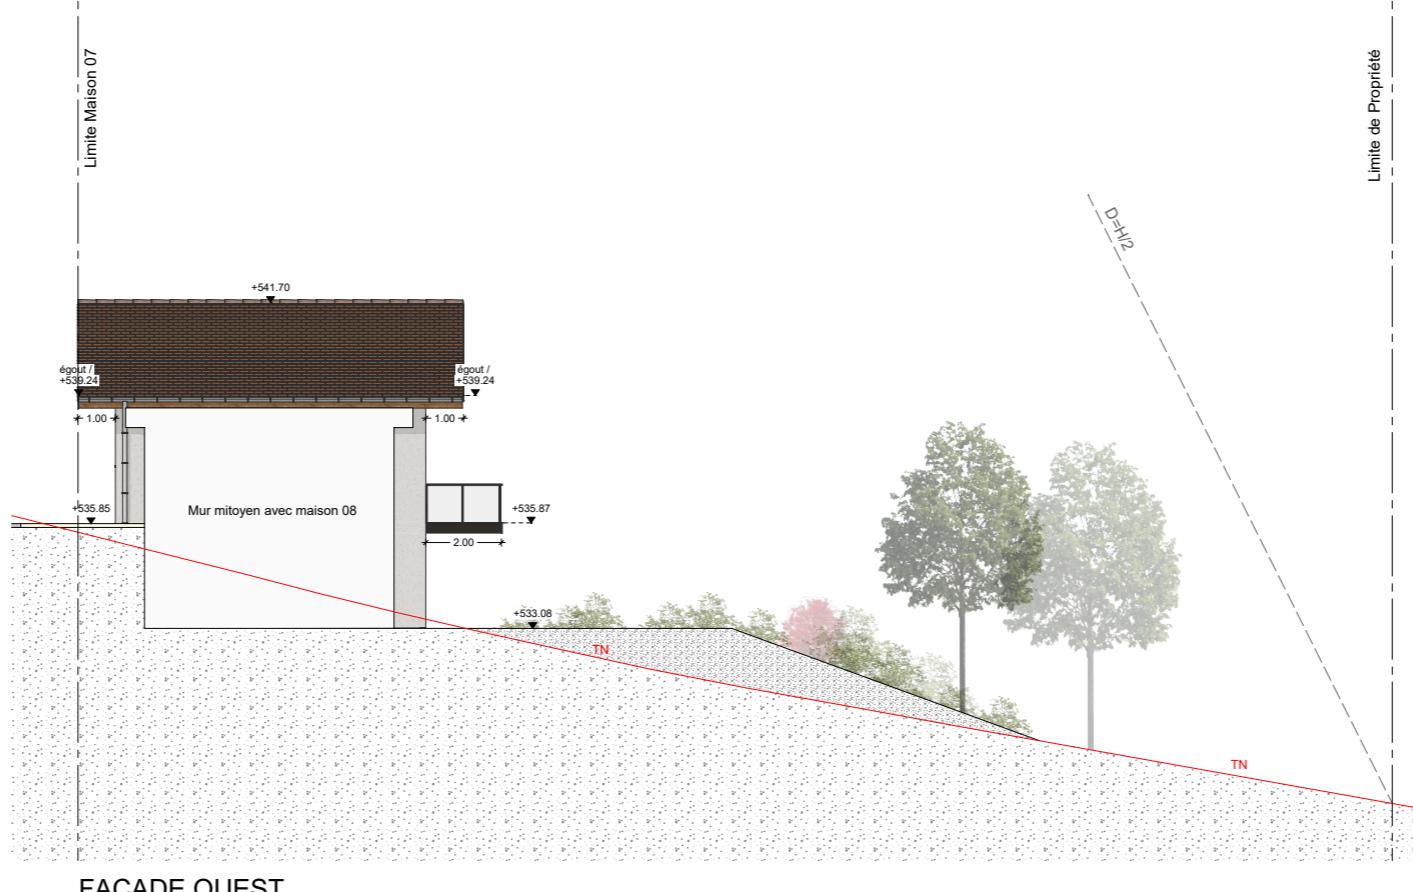

FACADE OUEST

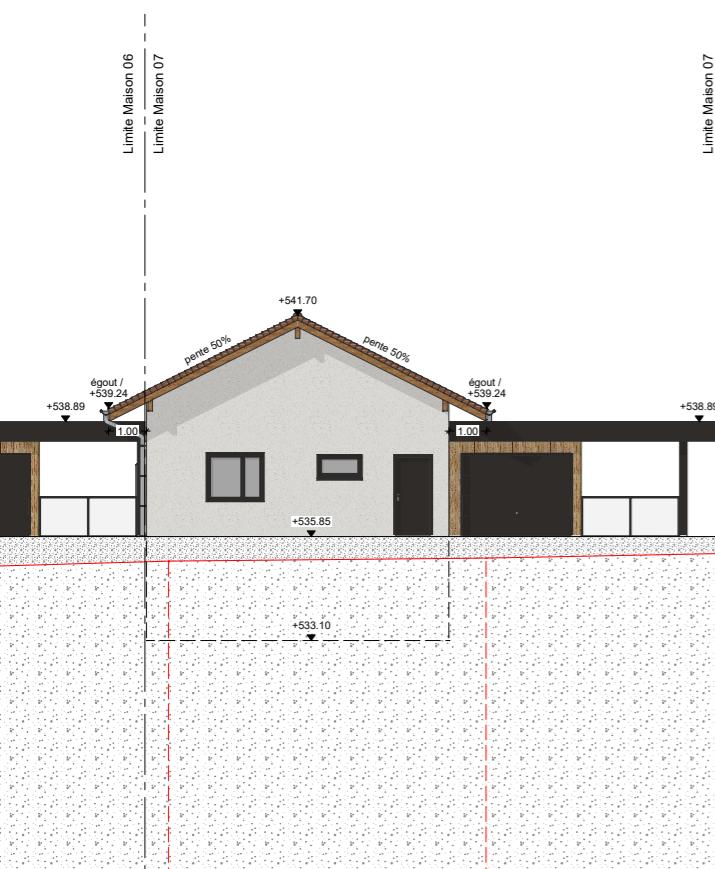

FACADE NORD

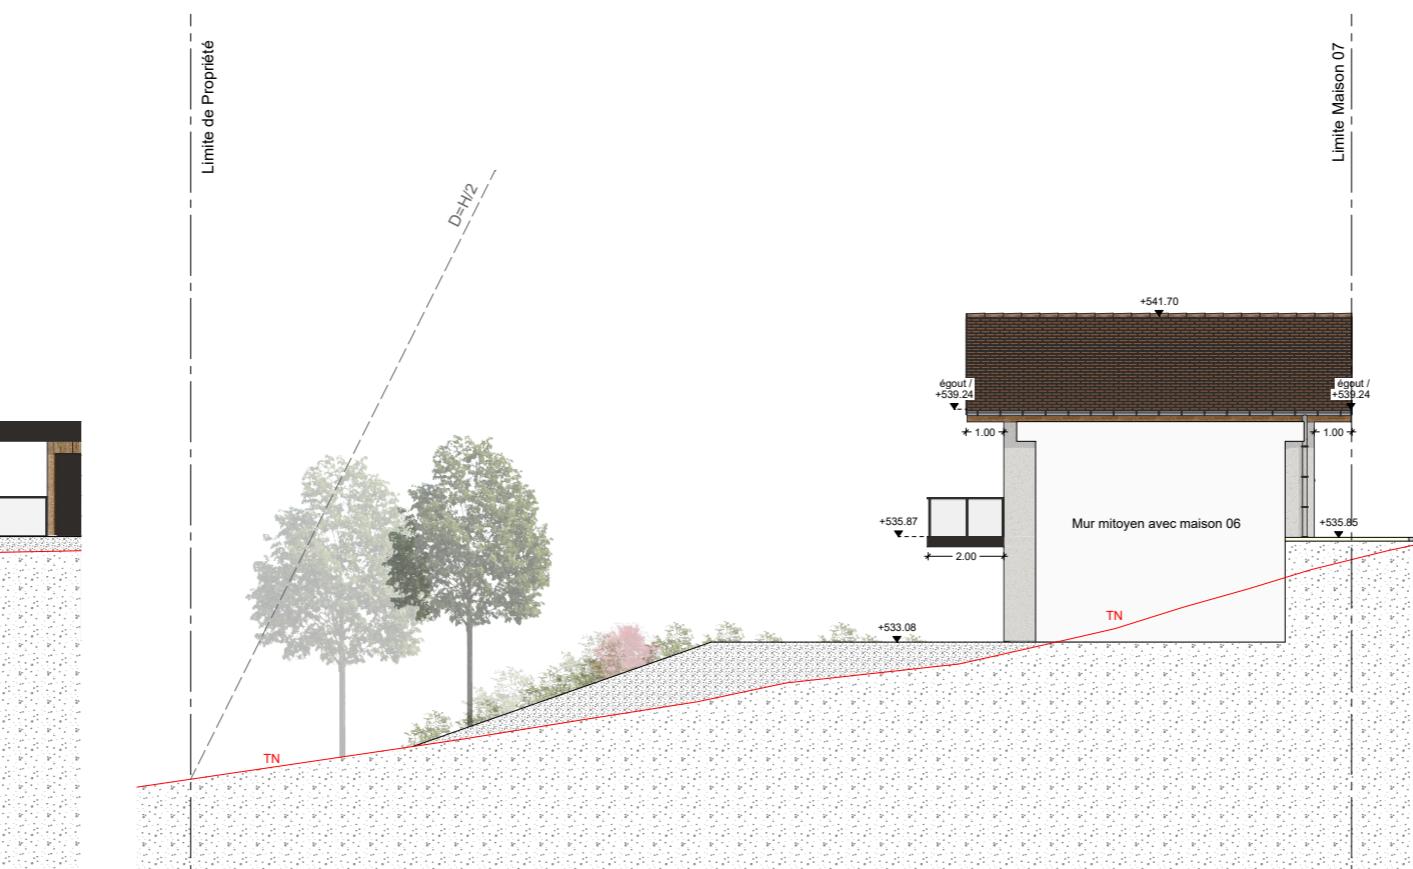

FACADE EST

NOTA : Des modifications sont susceptibles d'être apportées à ce plan en fonction des nécessités techniques de la réalisation, tant en ce qui concerne les dimensions libres que l'équipement. Les surfaces indiquées sont approximatives. Les retombées, soffites, faux plafonds, canalisations, chaudières, ainsi que l'emplacement des équipements sont figurés à titre indicatif.



MANDRENA
74330 LA BALME DE SILLINGY
chemin de la Fruitière



KP Habitat
340 rue de l'Eygala
38430 MOIRANS
Tél : 04 76 06 93 51

FACADES Maison 07



Acquéreurs:
M. / Mme.
M. / Mme.

Signatures:

--	--

Vendeurs:

--	--