
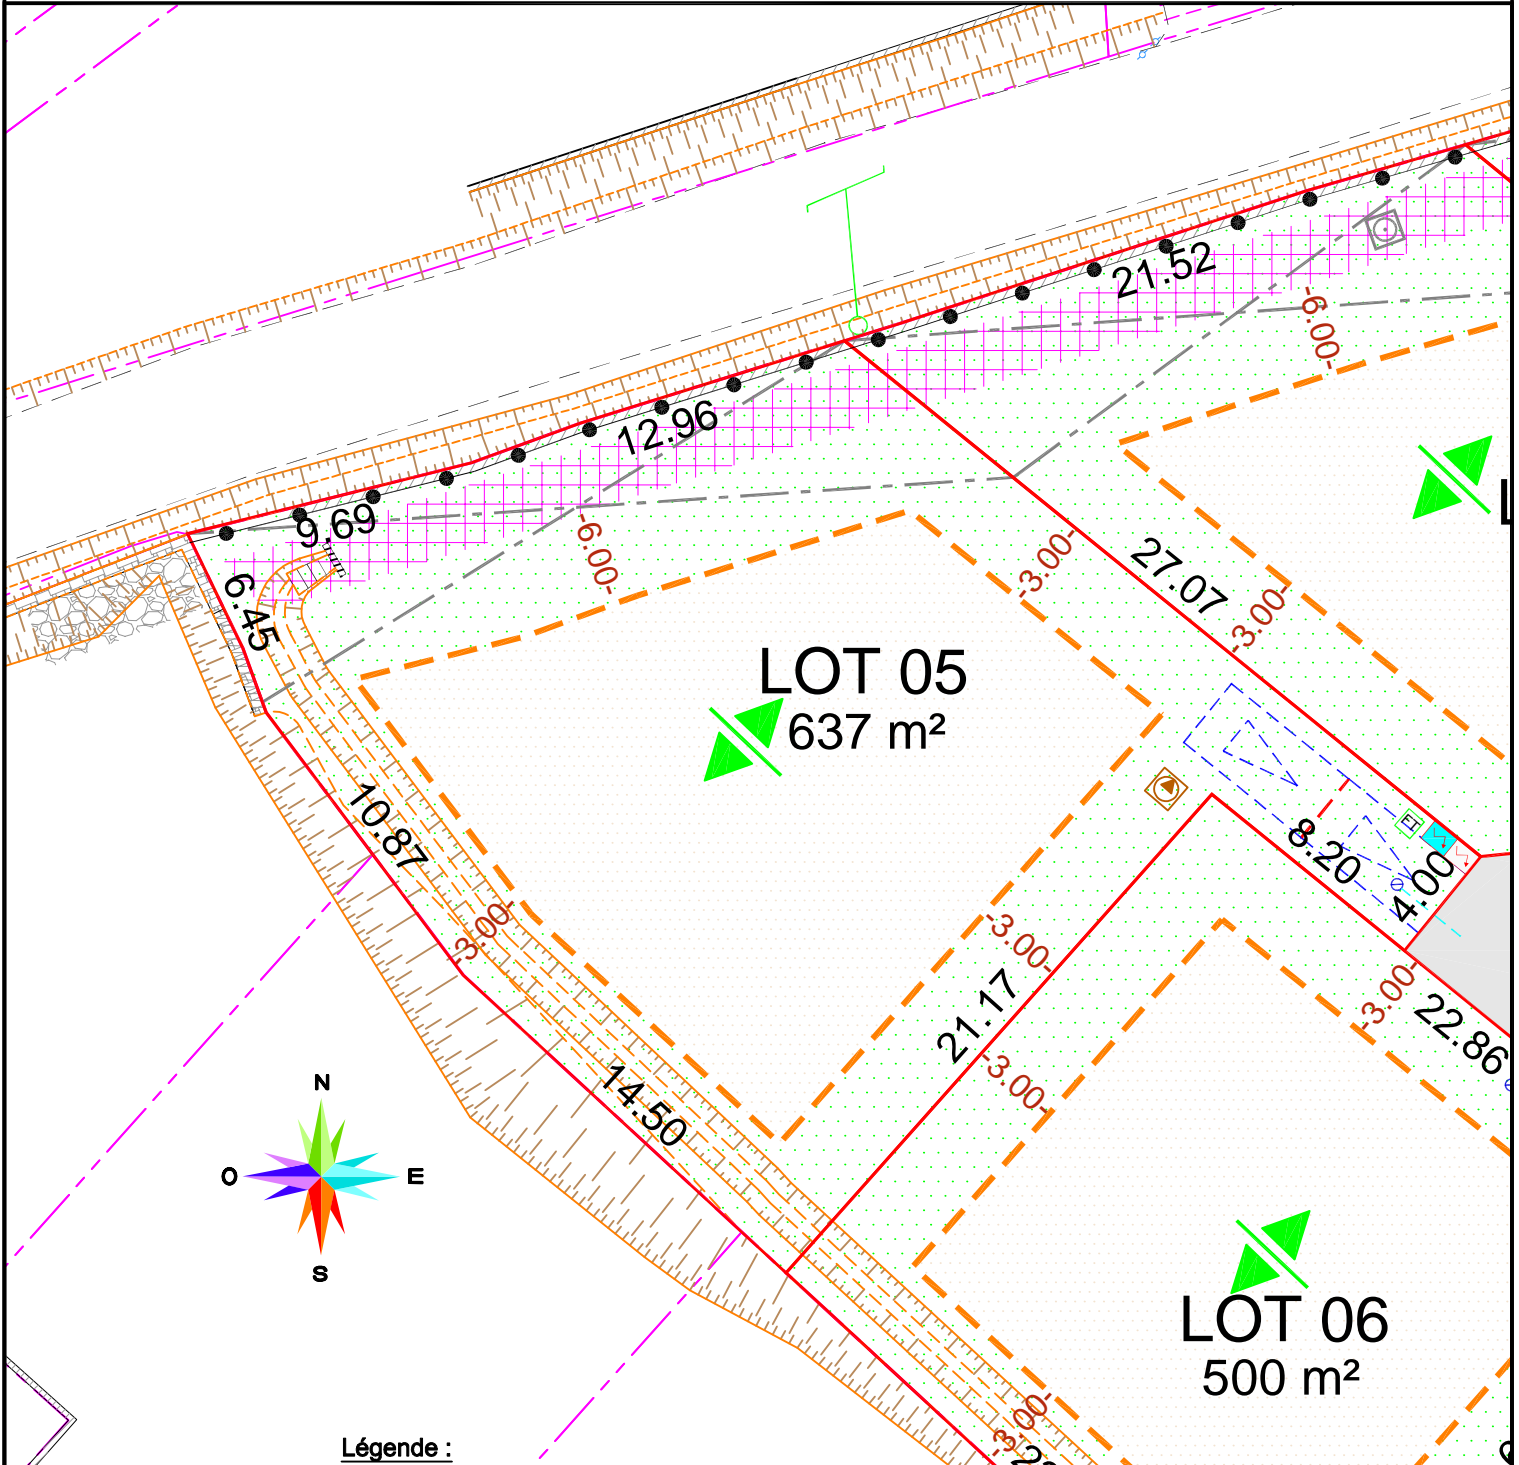


Section AB N° 274  
Lieu-Dit : Le Village

PLAN DE COMMERCIALISATION  
AVANT TRAVAUX ET AVANT BORNAGE

Echelle 1/250

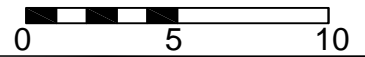

Légende :

	Limite des lots		ENEDIS, AEP et ORANGE
	Limite zone constructible		E.U., Pompe de relevage
	Stationnements privés non clos, emplacement à définir lors du permis de construire. (Position du portail)		Sens du faîtage toiture double pente.
	Servitude de réseaux		Zones non aedificandi

Dressé à Pézenas le 18/10/2024



**CABINET ROQUE**

[cabinet.roque@wanadoo.fr](mailto:cabinet.roque@wanadoo.fr)

[www.roque-geometre.fr](http://www.roque-geometre.fr)

SELARL de Géomètres Experts Fonciers D.P.L.G  
Inscrite à l'Ordre des Géomètres-Experts sous le n°93 806

GÉOMÈTRE-EXPERT  
CONSEILLER VALORISER GARANTIR

Nota : les surfaces, les côtes périphériques et l'emplacement des branchements ne seront définitifs qu'après réception des travaux. Toutes les indications inscrites sur ce document le sont à titre informatif et n'engagent pas la responsabilité du géomètre-expert.

234005