
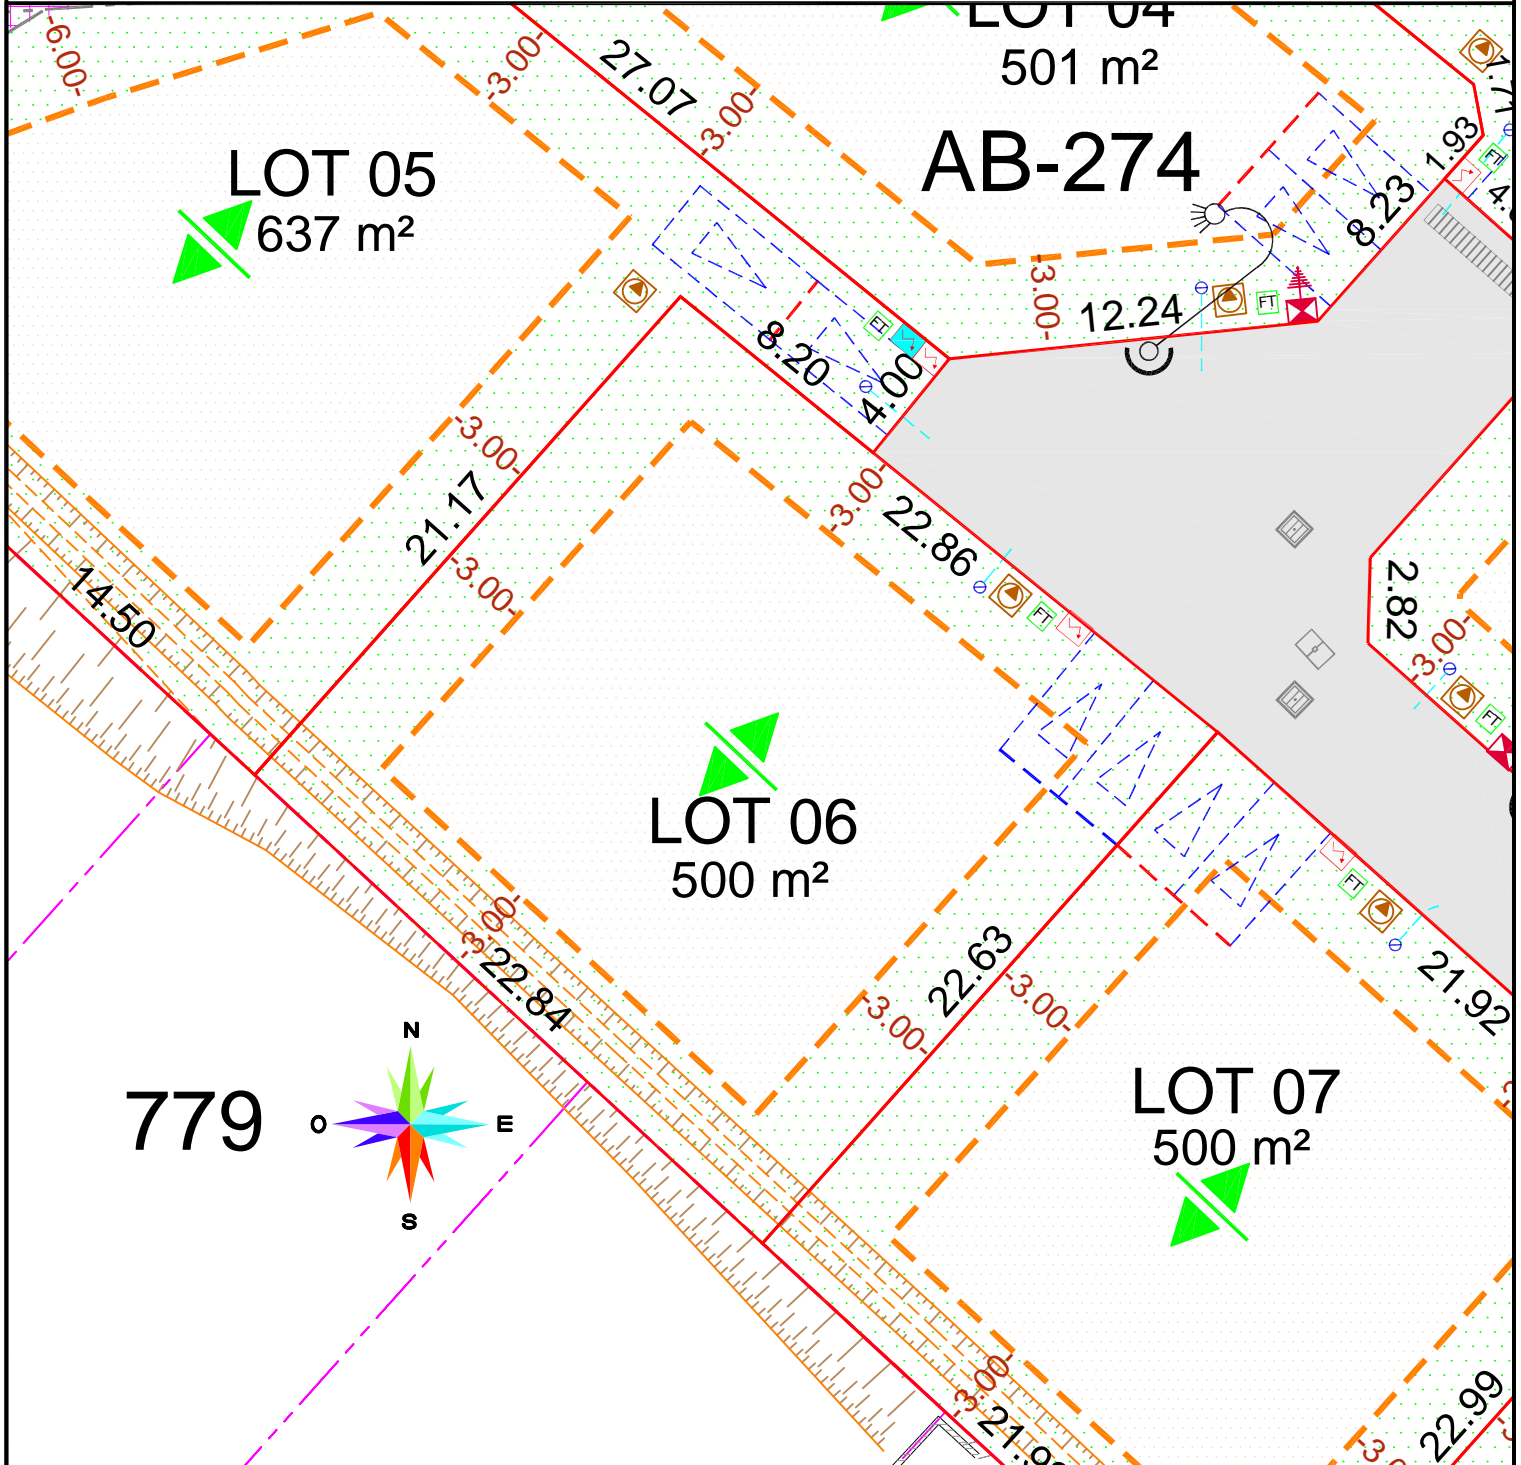


Section AB N° 274
Lieu-Dit : Le Village

PLAN DE COMMERCIALISATION
AVANT TRAVAUX ET AVANT BORNAGE

Echelle 1/250

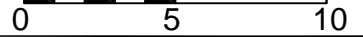

Légende :

	Limite des lots		ENEDIS, AEP et ORANGE
	Limite zone constructible		E.U., Pompe de relevage
	Stationnements privés non clos, emplacement à définir lors du permis de construire. (Position du portail)		Sens du faîtage toiture double pente.

Dressé à Pézenas le 18/10/2024



GÉOMÈTRE-EXPERT
CONSEILLER VALORISER GARANTIR

CABINET ROQUE
cabinet.roque@wanadoo.fr

www.roque-geometre.fr
SELARL de Géomètres Experts Fonciers D.P.L.G
Inscrite à l'Ordre des Géomètres-Experts sous le n°93 806

Nota : les surfaces, les côtes périphériques et l'emplacement des branchements ne seront définitifs qu'après réception des travaux. Toutes les indications inscrites sur ce document le sont à titre informatif et n'engagent pas la responsabilité du géomètre-expert.

234005