



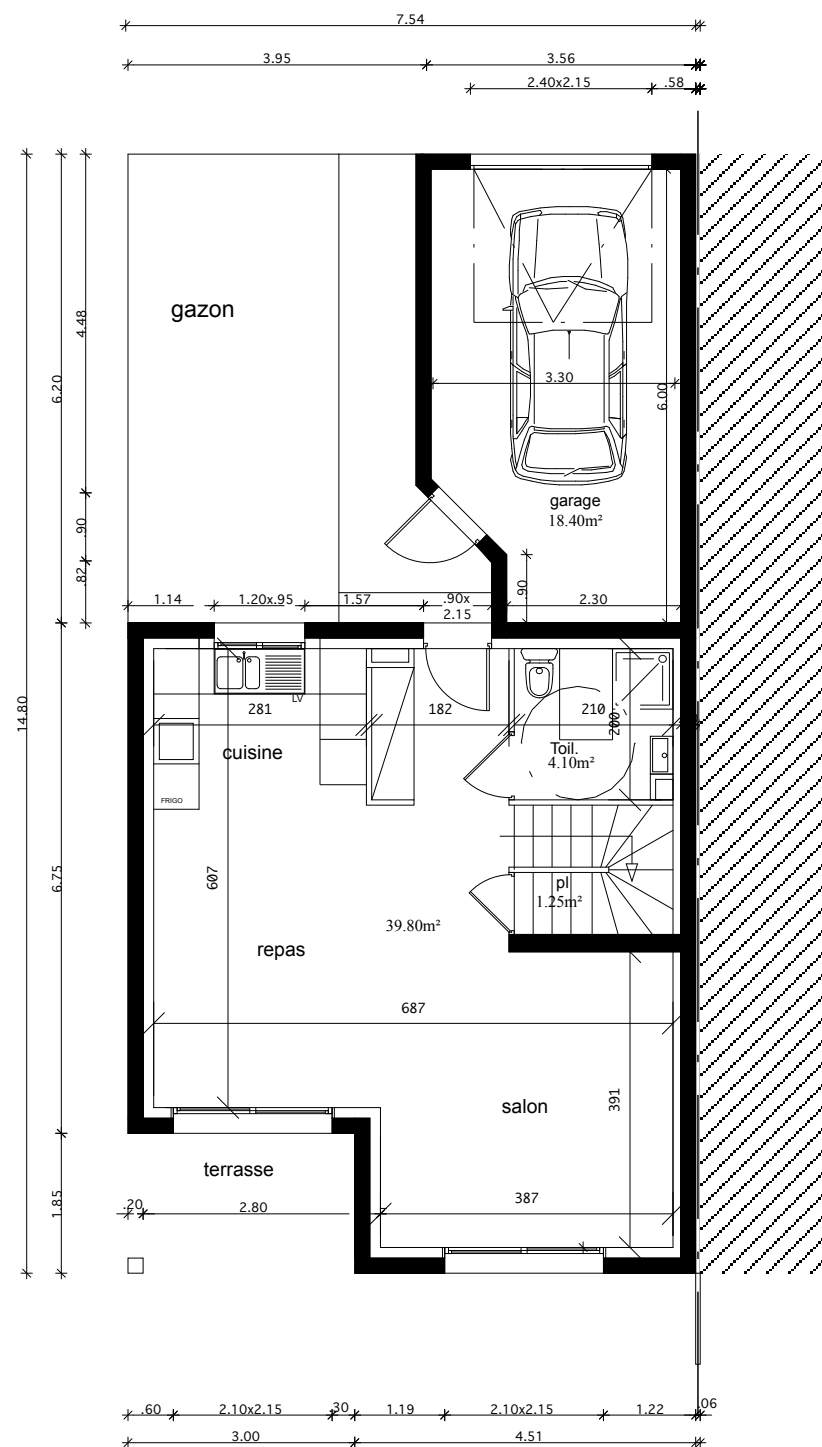

PLAN REZ DE CHAUSSEE

Pour KP PROMOTION

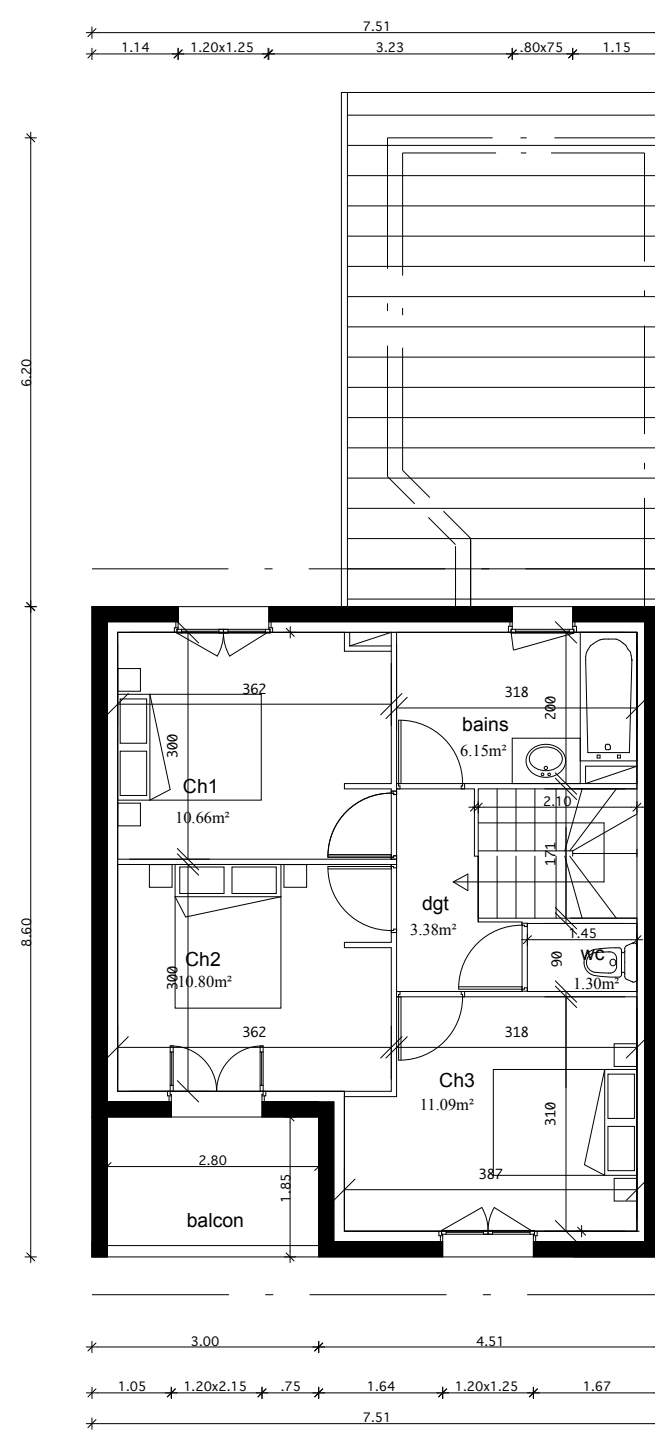

PLAN ETAGE

Pour L'acquéreur

LES JARDINS DE



PROMOTION

LOT N°1

Surface du Lot N°1 = 167,29 M2

Surface espace verts = 66,73 M2

TABLEAU DE SURFACES

SEJOUR CUISINE	41,05 M2
COIN TOIL	4,10 M2
CHAMBRE 1	10,66 M2
CHAMBRE 2	10,80 M2
CHAMBRE 3	11,09 M2
SALLE DE BAINS	6,15 M2
WC étage	1,30 M2
HALL & DGT	3,38 M2
TOTAL	88,53 M2
BALCON	5,18 M2
GARAGE	18,40 M2

Des modifications sont susceptibles d'être apportées à ce plan en fonction des nécessités techniques de la réalisation, tant en ce qui concerne les dimensions, que les équipements sanitaires, électriques. les surfaces indiquées sont donc approximatives. Les retombées, les soffites et faux plafonds, ainsi que emplacements des équipements ne sont pas tous figurés ou le sont à titre indicatif. Les mobiliers et électroménagers sont représentés à titre d'exemple et ne font pas partie de la prestation lors de la livraison