

NOTICE ARCHITECTURALE

CHARPENTE	type	Fermettes
	pente	40 %
	débord de toiture	60cm debords et pignons
COUVERTURE	type	Tuiles terre cuite
	couleur	à définir
MENUISERIES EXTERIEURES	menuiseries battantes	PVC
	Couleur	
	menuiseries coulissantes	ALU
	Couleur	
	Porte d'entrée	Acier
	Couleur	
	Porte de service	Acier
	Couleur	
	Porte garage	Basculante
	Couleur	
VOLETS	Volets	roulants
	Couleur	
ENDUIT DE FACADE	Aspect de finition	Ecrasé
	Couleur	à définir

Tableau des surfaces

	Surface habitable	Surface < 1,80m)	Surface garage	Surface annexe
Rez-de-chaussée	W.C 2,92 Cellier 4,90 Hall 42,91 <hr/> 50,73 m ²		Garage 15,99	Terrasse de jardin 33,15
Etage	W.C 1,26 DGT 3,15 SDB 4,92 Chambre 2 9,10 Chambre 3 10,00 Chambre 4 10,01 <hr/> 38,44 m ²			
	<u>89,17 m²</u>		<u>15,99 m²</u>	<u>33,15 m²</u>

Modifications

DATE	MODIFICATIONS	VERSION

Lot n°5



CONSTRUCTION

AVANT PROJET

Lotissement "Le Clos de Saint Jean"


38360 NOYAREY

Superficie du terrain 291 m²

22/04/2020

DATE

SIGNATURE

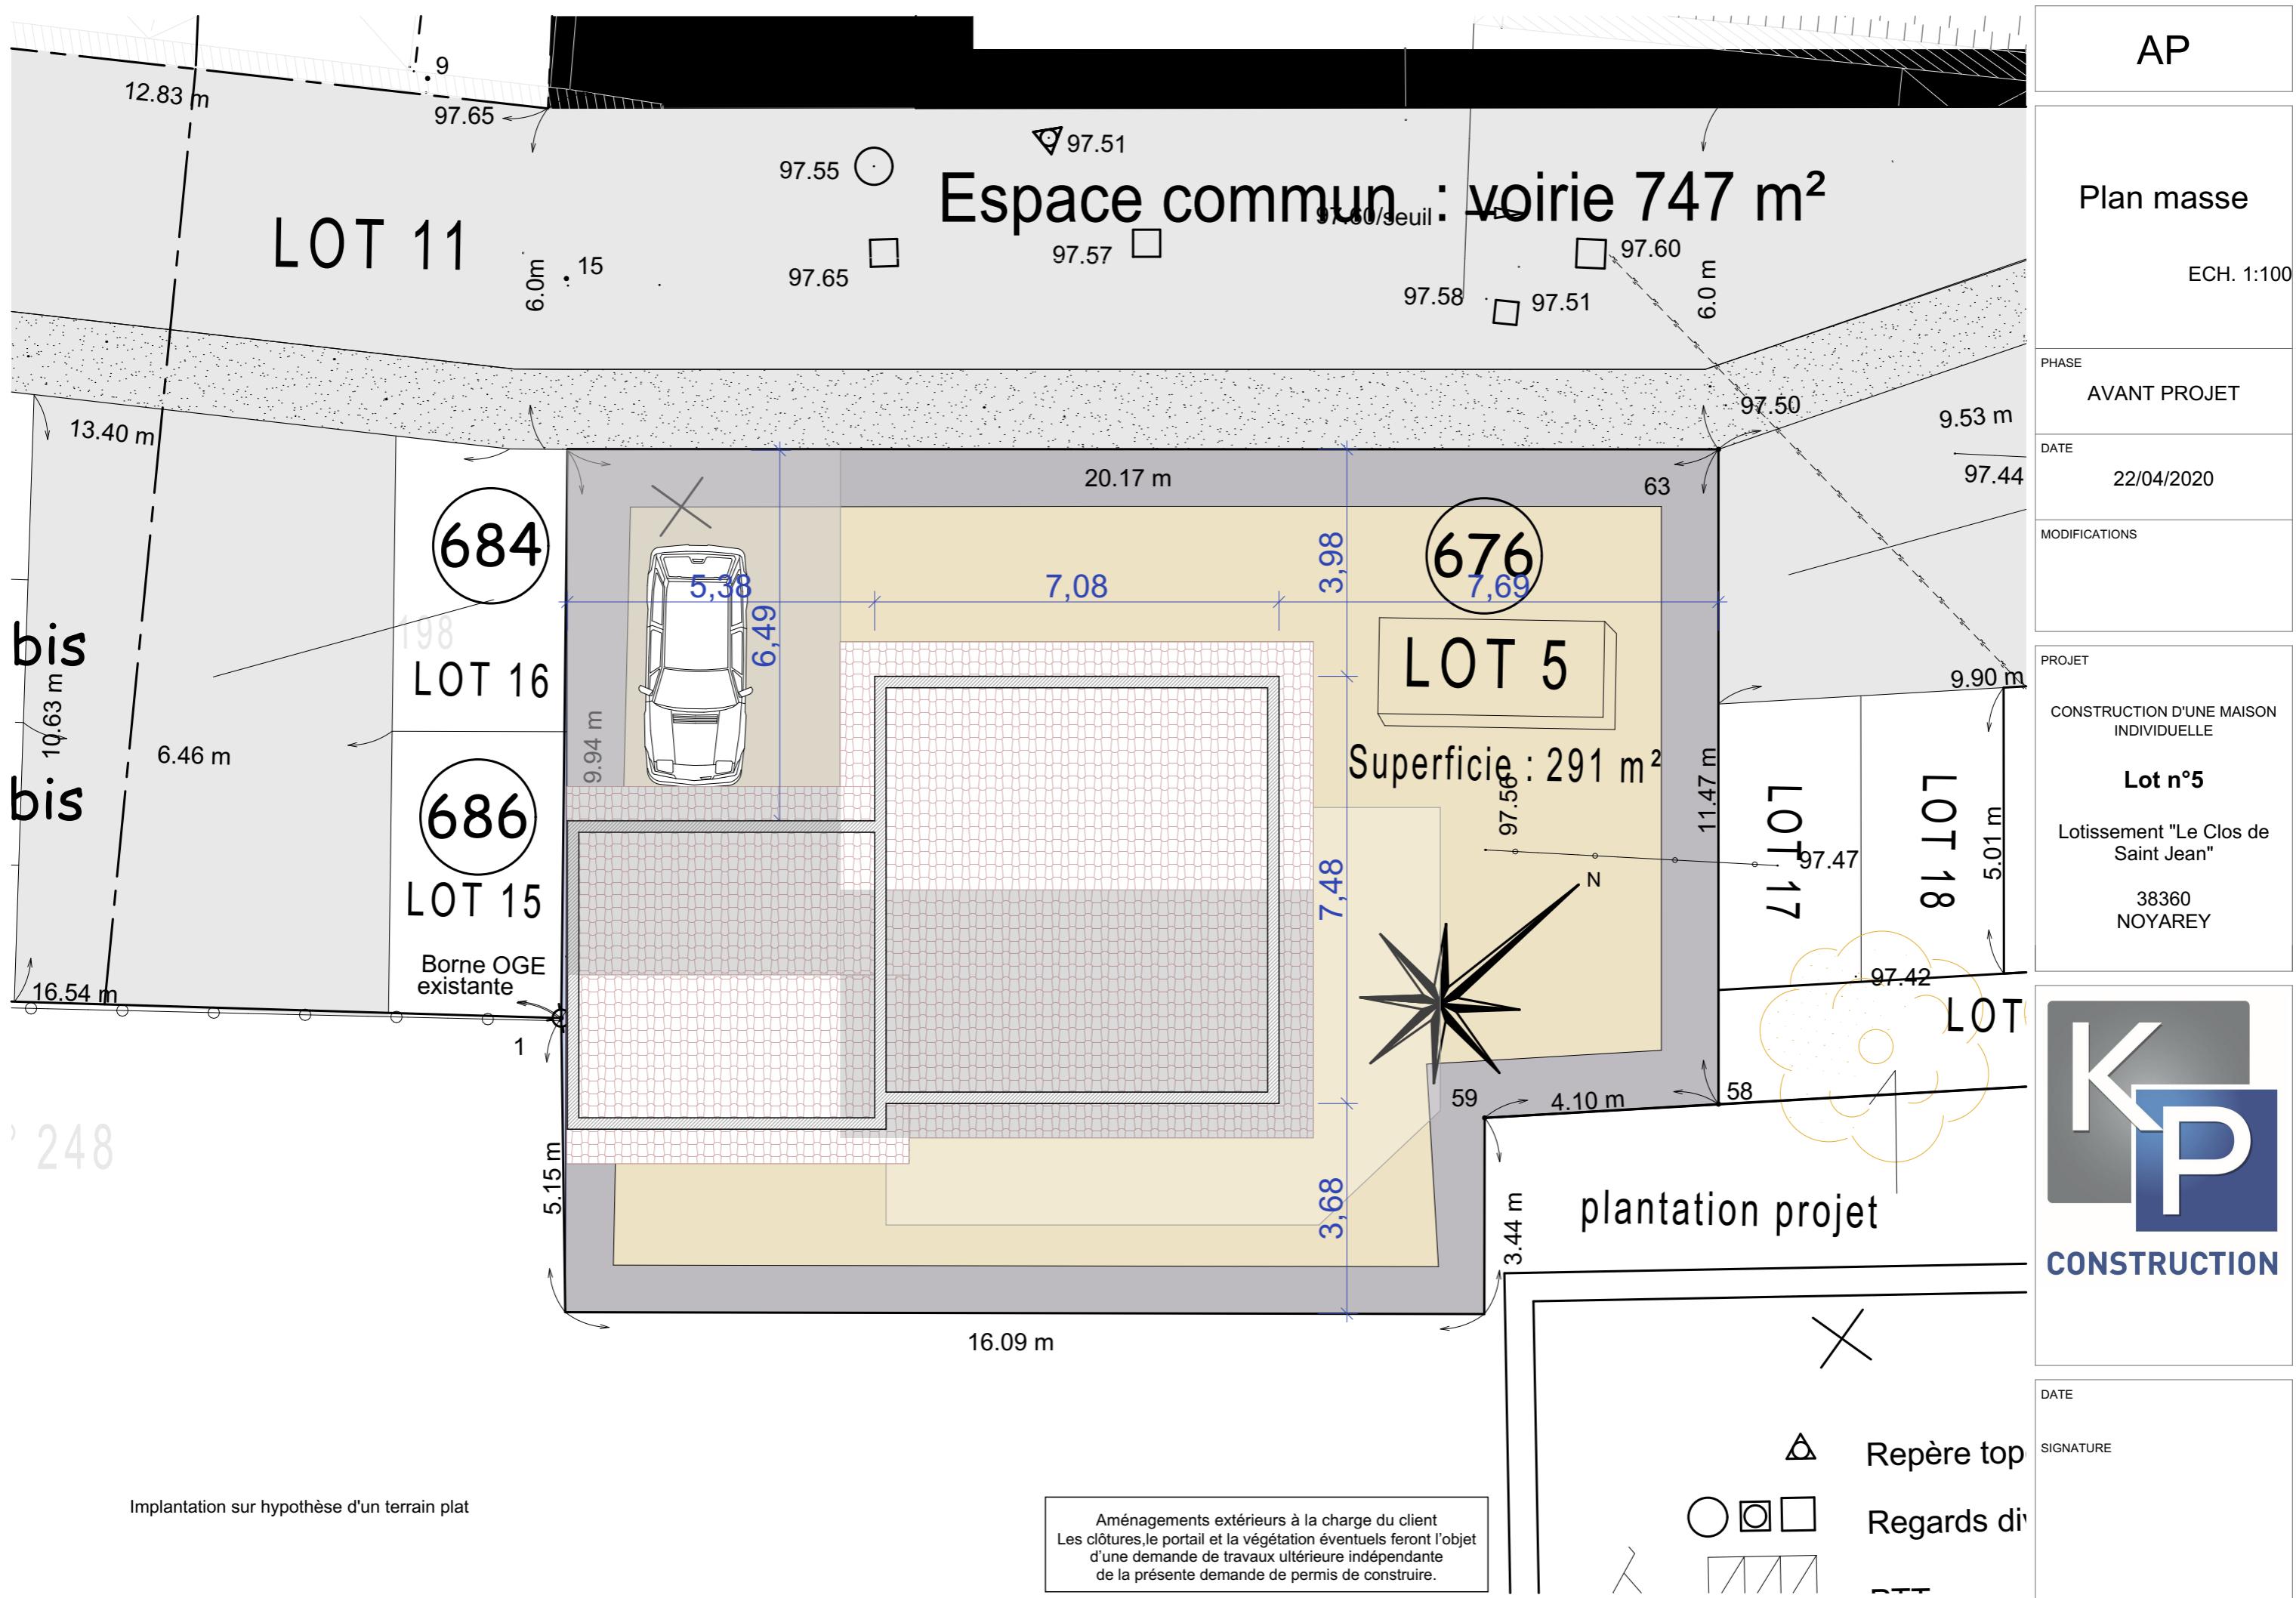

AP

RDC

Aménagement

ECH. 1:50

AVANT PROJET

ATE
22/04/2020

MODIFICATIONS

PROJET

CONSTRUCTION D'UNE MAISON INDIVIDUELLE

Lot n°5


Lotissement "Le Clos de Saint Jean"

38360
NOYAREY



CONSTRUCTION

ATE

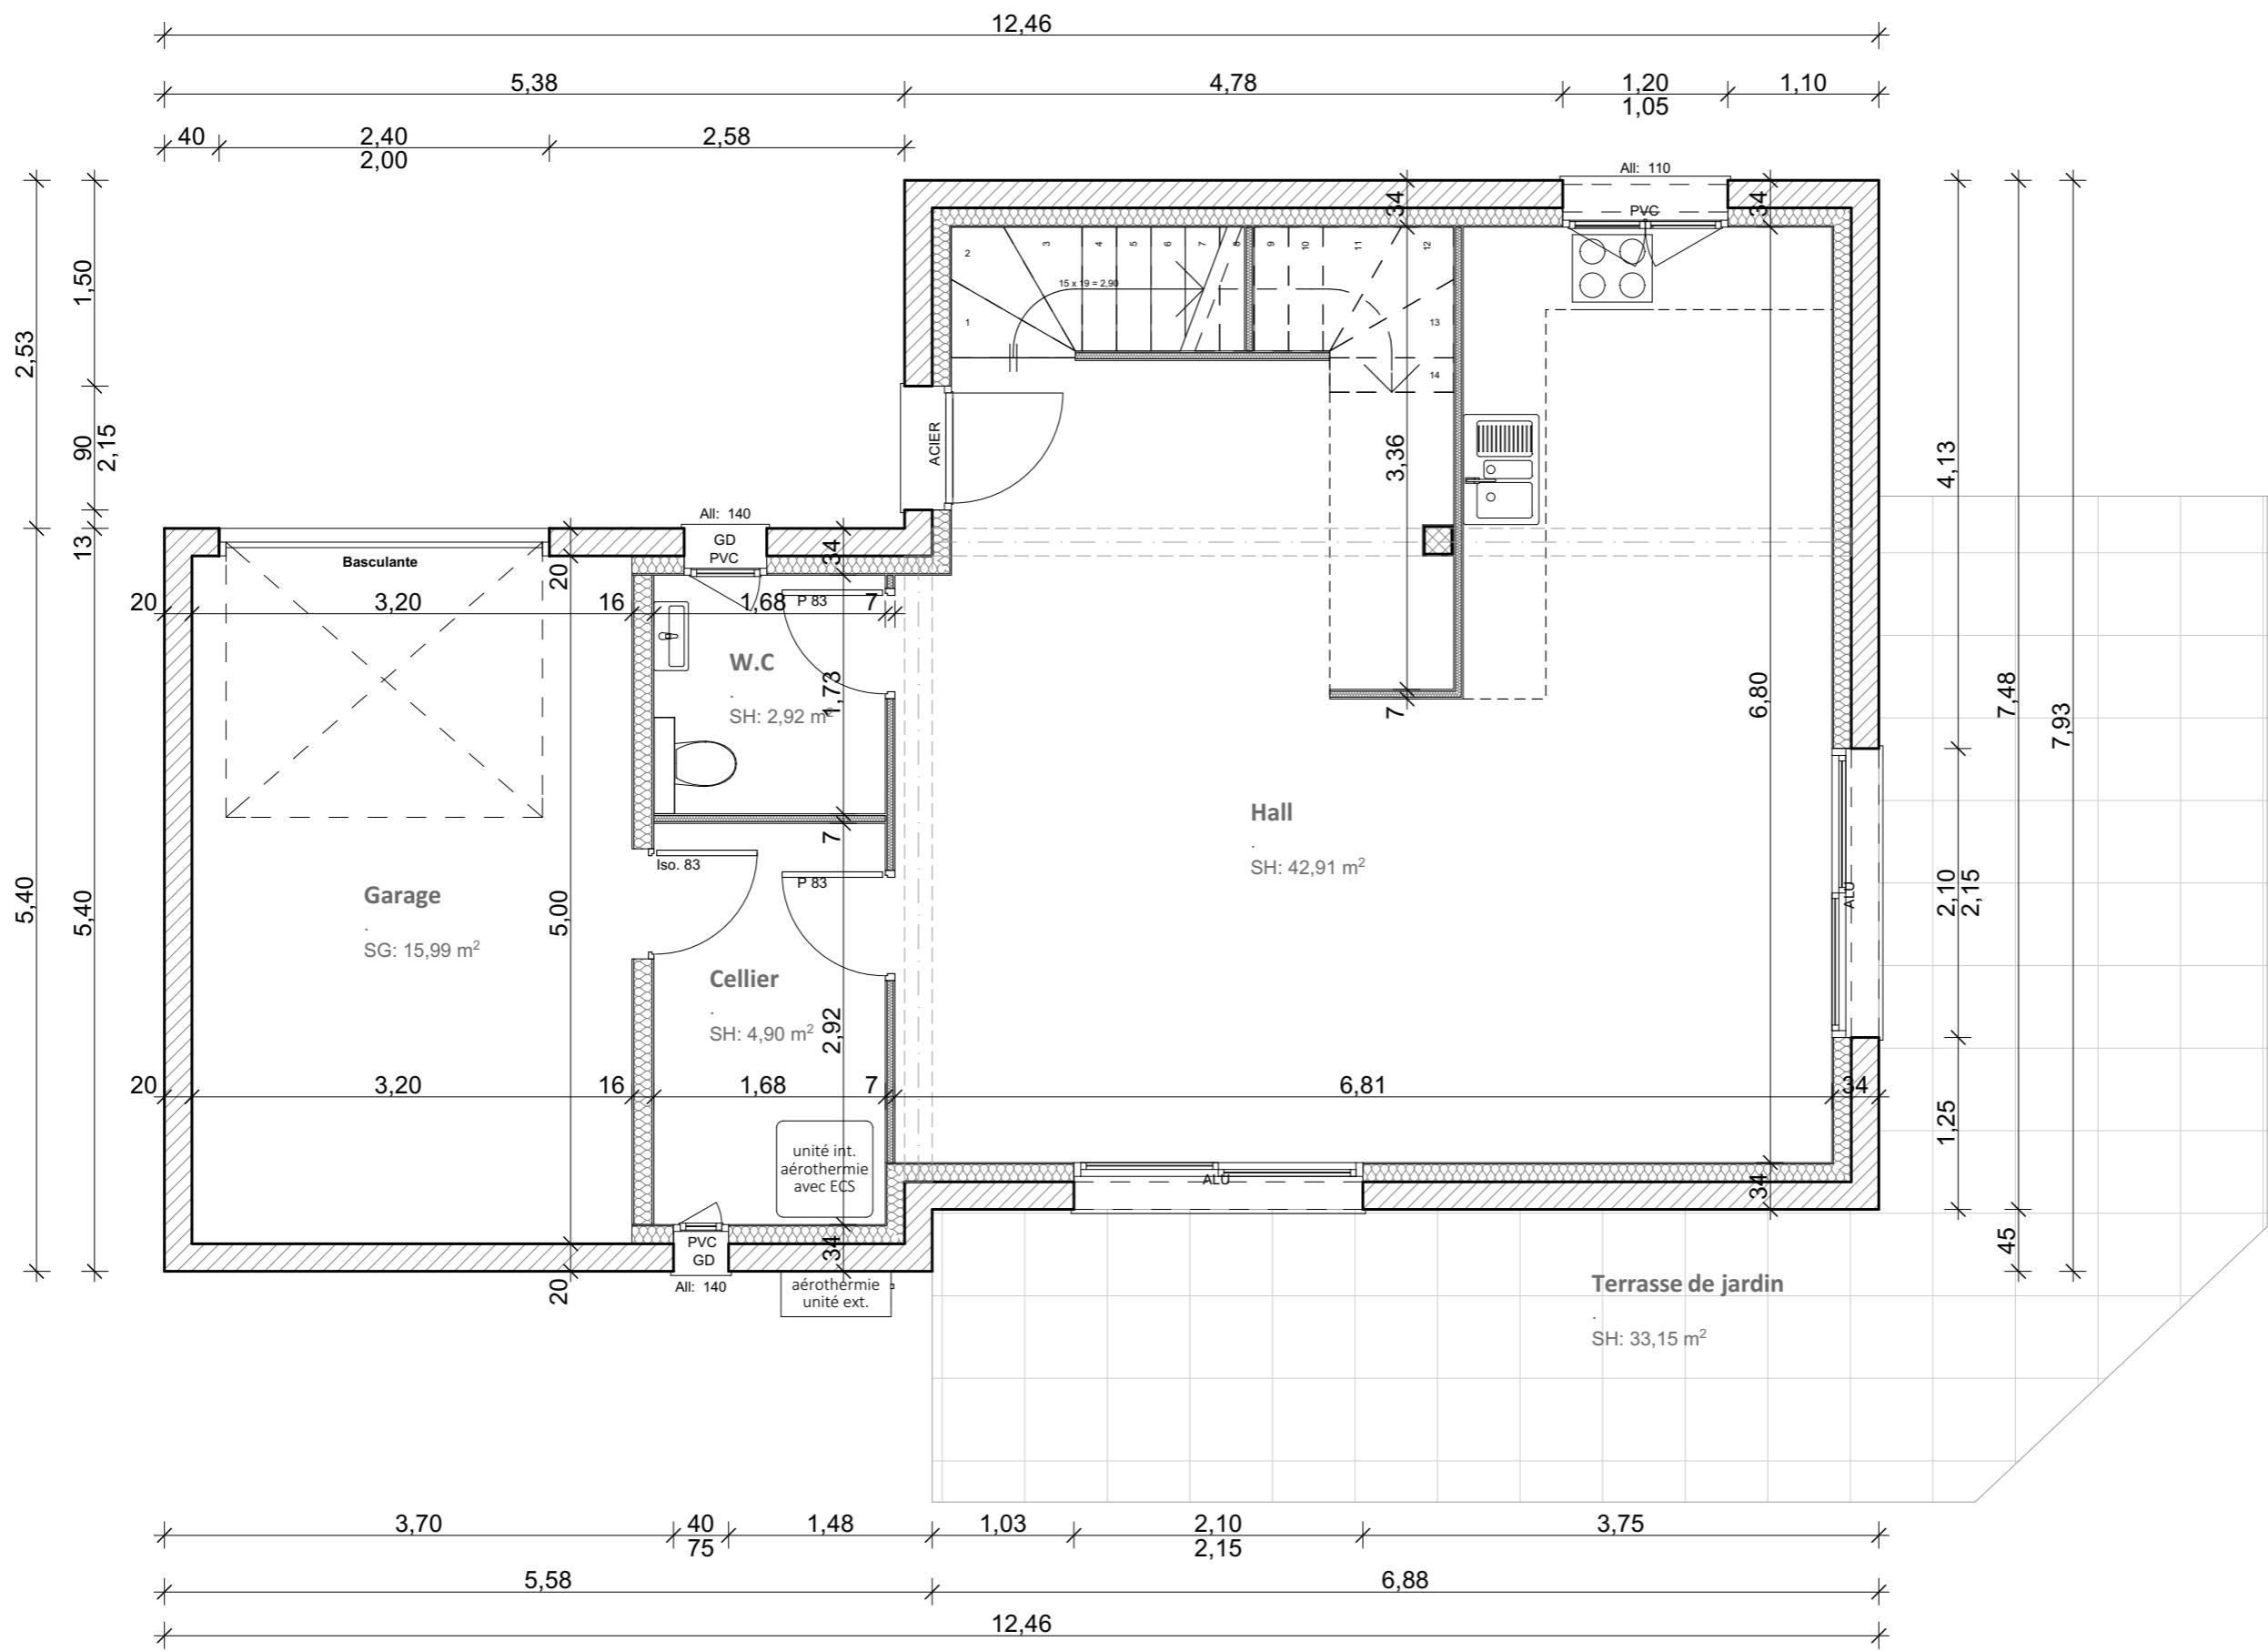

AP

Etage
Aménagement

ECH. 1:50

PHASE
AVANT PROJET

DATE
22/04/2020

MODIFICATIONS

PROJET
CONSTRUCTION D'UNE MAISON
INDIVIDUELLE

Lot n°5


Lotissement "Le Clos de
Saint Jean"

38360
NOYAREY



CONSTRUCTION

DATE
SIGNATURE

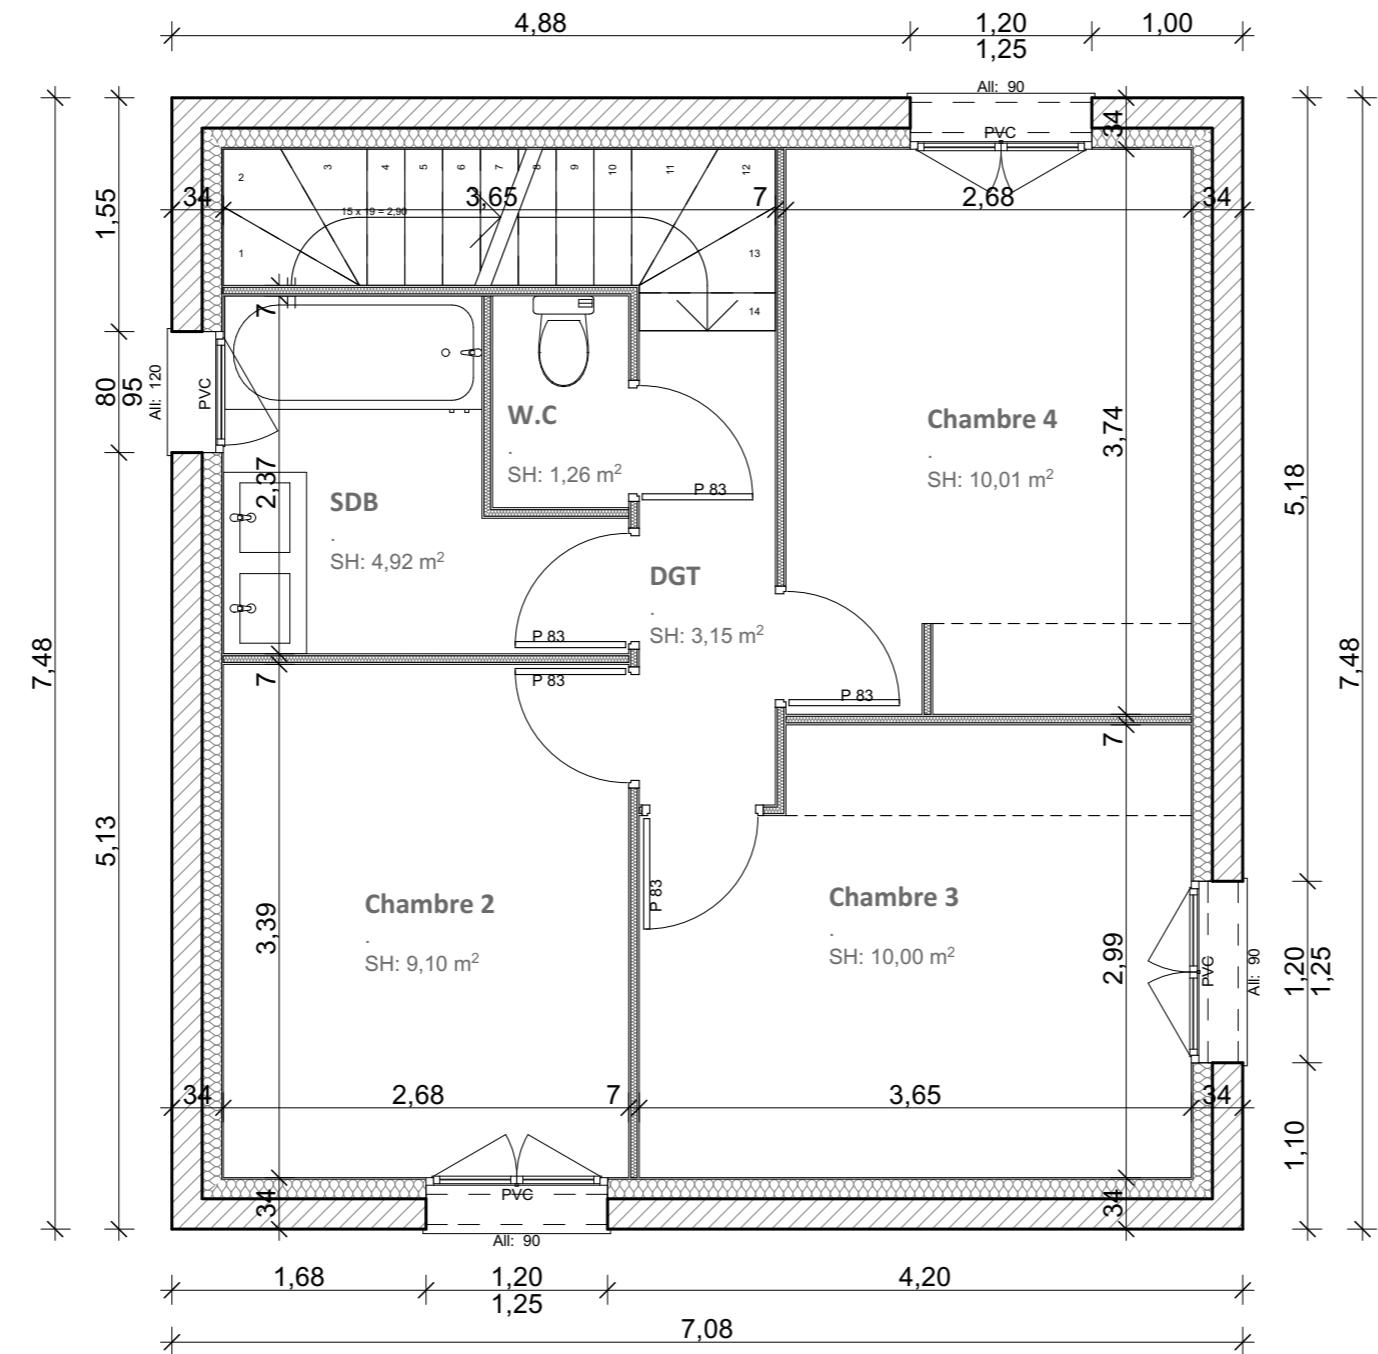

AP

Façades

ECH. 1:100

PHASE
AVANT PROJET

DATE
22/04/2020

MODIFICATIONS

PROJET
CONSTRUCTION D'UNE MAISON
INDIVIDUELLE
Lot n°5

Lotissement "Le Clos de
Saint Jean"

38360
NOYAREY



DATE
SIGNATURE




Façade Nord



Façade Ouest



Façade Sud

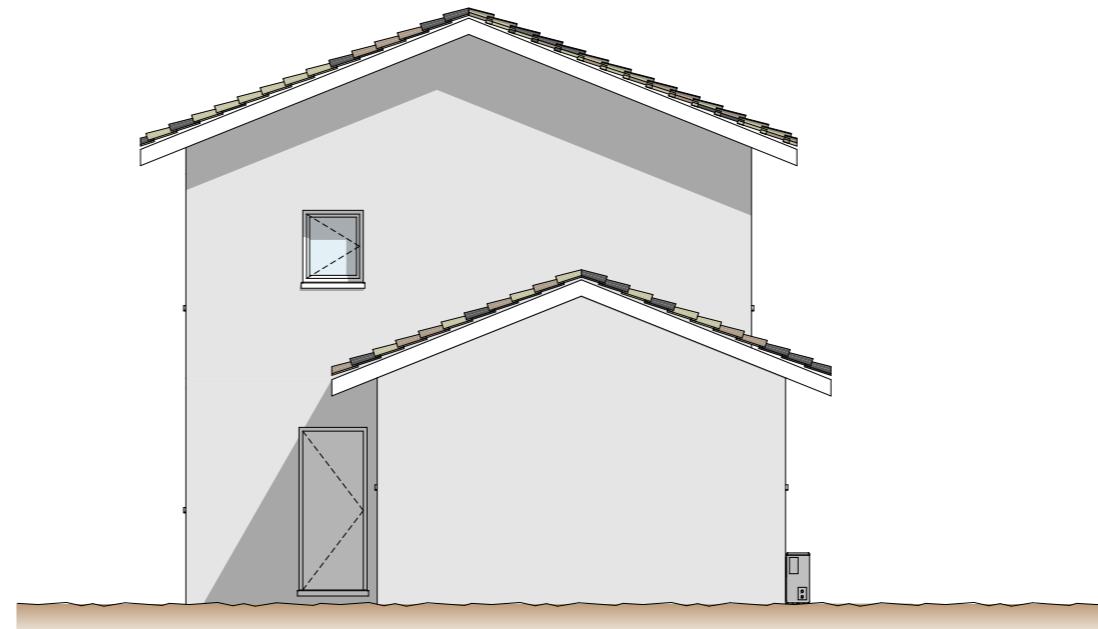



AP

Perspective

ECH. 1:1

PHASE
AVANT PROJET

DATE
22/04/2020

MODIFICATIONS

PROJET
CONSTRUCTION D'UNE MAISON
INDIVIDUELLE

Lot n°5

Lotissement "Le Clos de
Saint Jean"

38360
NOYAREY



CONSTRUCTION

DATE
SIGNATURE

Perspective non contractuelle